



Pavimenti, scale ecc. di cui non è ancora stato realizzato il sottofondo


Prospetto Nord - Realizzato

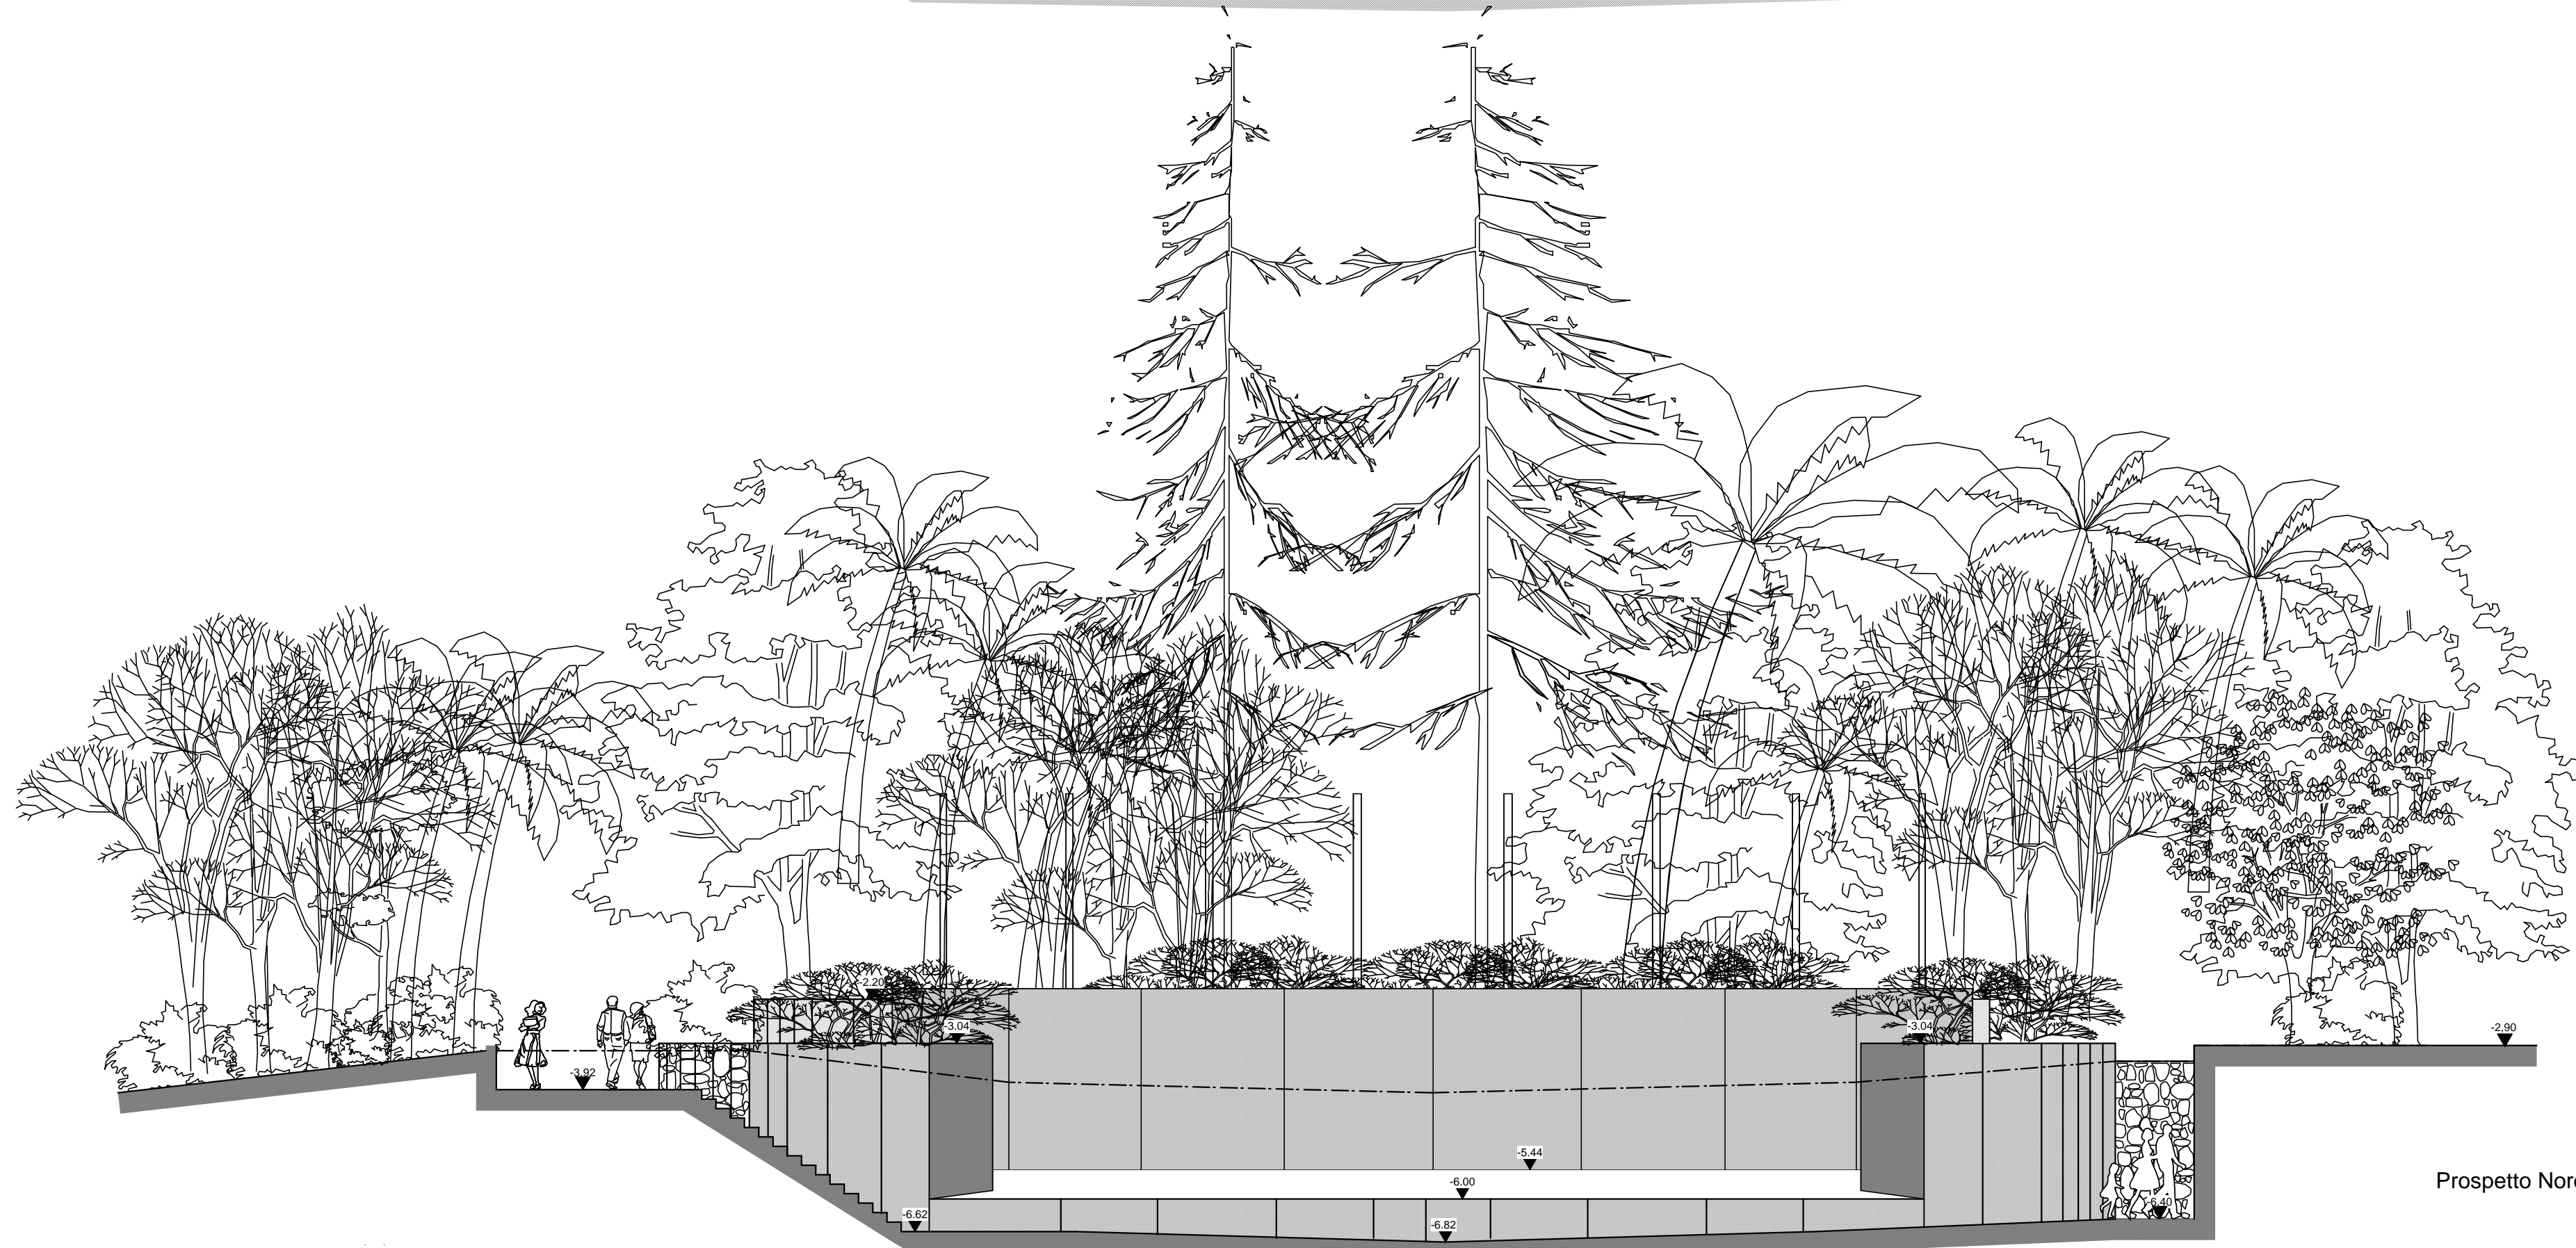

Prospetto Nord - Approvato

Prospetto Nord - Sovrapposizione

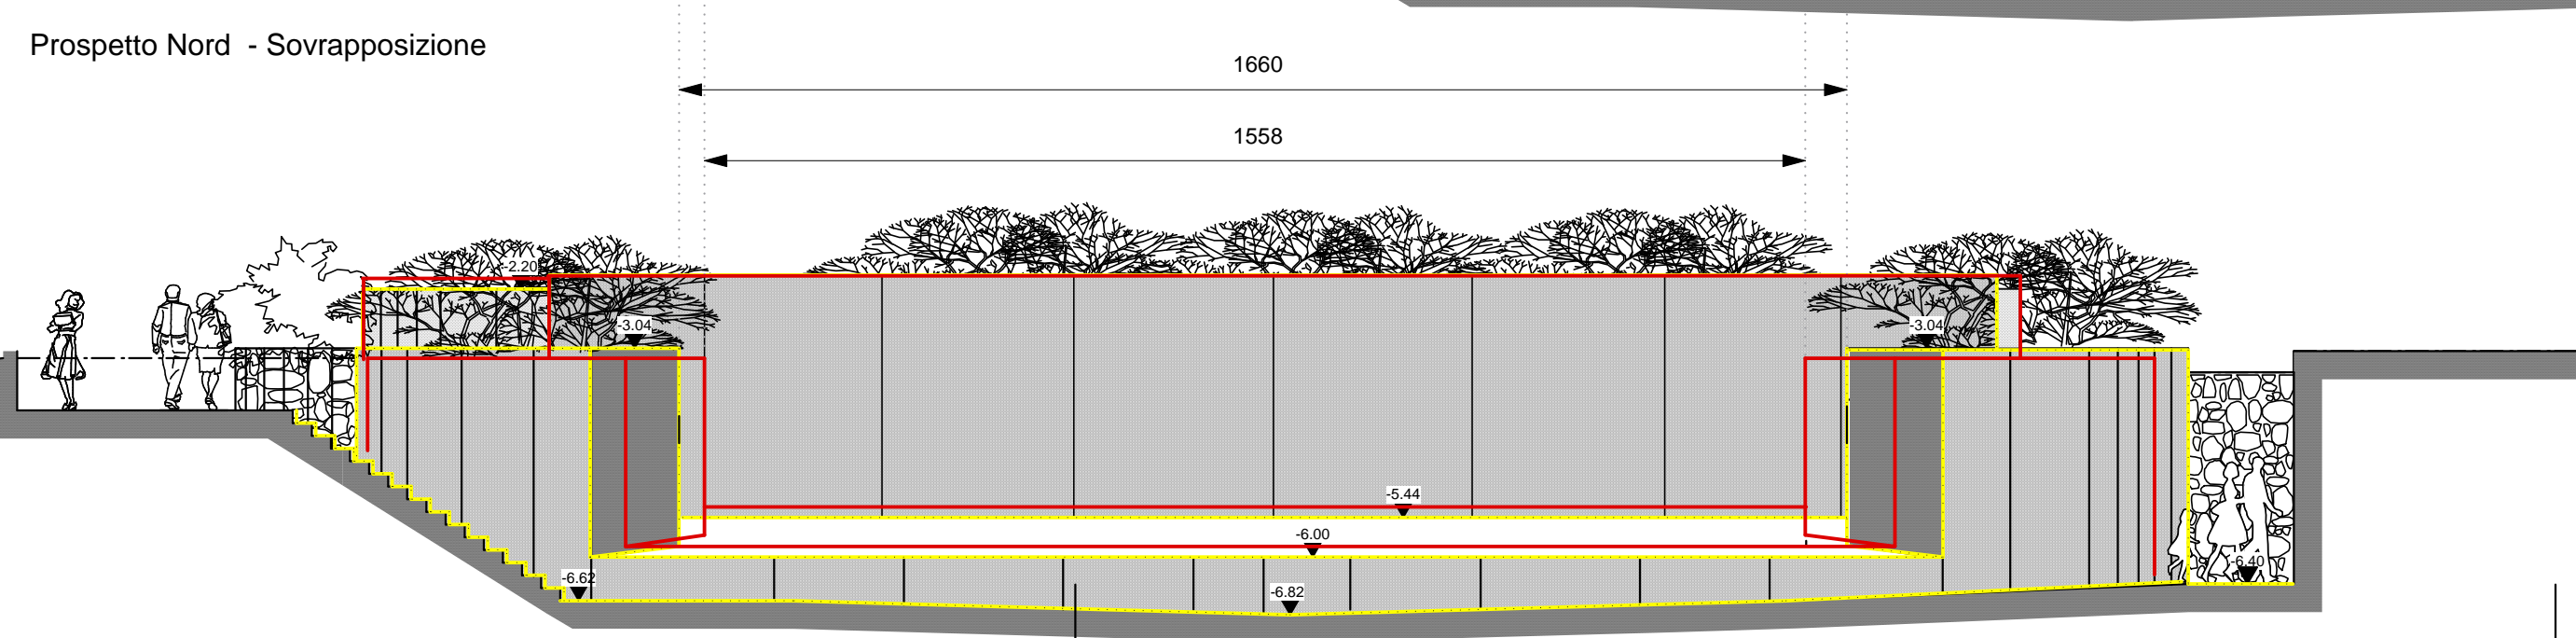

<b>COMUNE DI SANREMO</b>		
Progetto dei lavori di ristrutturazione generale, funzionale ed estetica e messa a norma dell'auditorium Franco Alfano nei giardini Marsaglia.		
PROGETTO DEFINITIVO PER IL COMPLETAMENTO DELL'OPERA		
PROSPETTO PROGETTO APPROVATO	TAV.: <b>8</b>	I progettisti
PROSPETTO PROGETTO DI VARIANTE	SCALA: 1/100	Ing. Pierantonio Delaude
SOVRAPPOSIZIONE	DATA:	Ing. Arch. Silvia Delaude (collaboratore)
		Ing. Ivan De Benedetto (collaboratore)