


Pianta Sottopalco approvato



Pianta Sottopalco variante

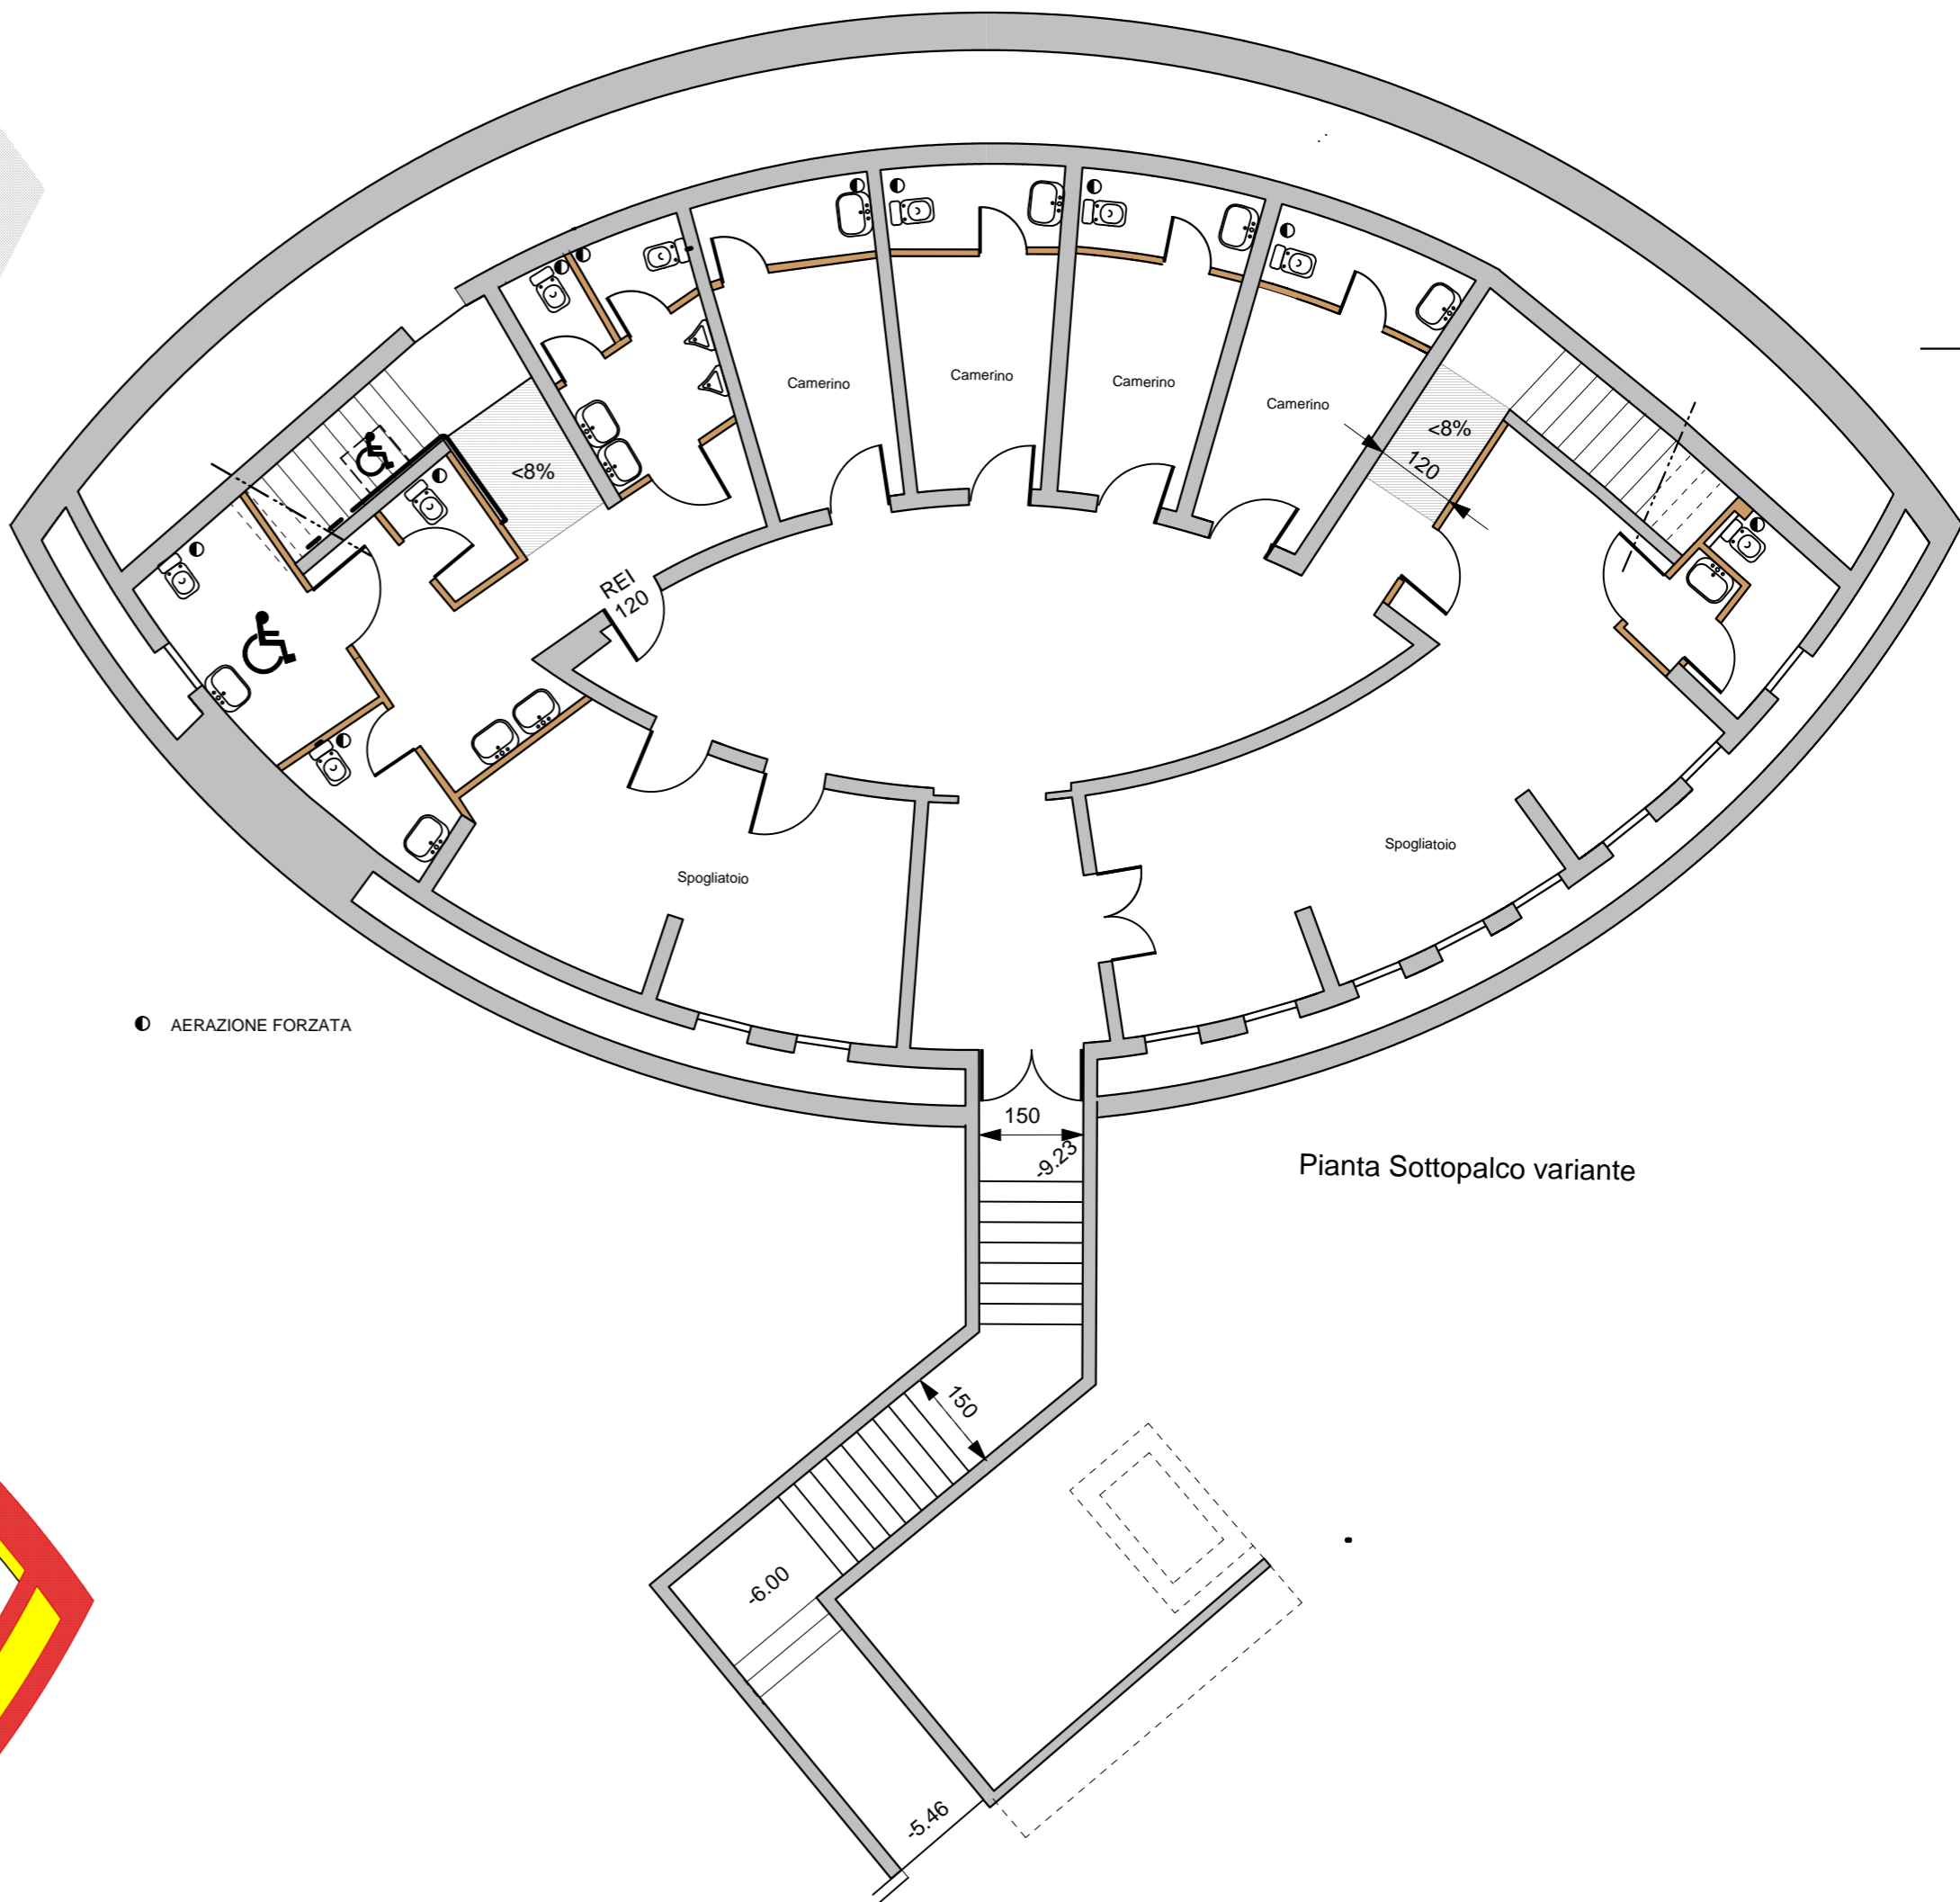

Pianta Sottopalco sovrapposizione

COMUNE DI SANREMO		
Progetto dei lavori di ristrutturazione generale, funzionale ed estetica e messa a norma dell'auditorium Franco Alfano nei giardini Marsaglia.		
PROGETTO DEFINITIVO PER IL COMPLETAMENTO DELL'OPERA		
SOTTO PALCO PROGETTO APPROVATO	TAV.: 9	I progettisti
SOTTO PALCO PROGETTO DI VARIANTE	SCALA: 1/100	Ing. Pierantonio Delaude
SOVRAPPOSIZIONE	DATA:	Ing. Arch. Silvia Delaude (collaboratore)
		Ing. Ivan De Benedetto (collaboratore)