




planimetria funzioni scala 1:200

**LEGENDA funzioni e viabilità**


- AREA TECNICA interna operatori
- AREA TECNICA esterna operatori
- AREA PUBBLICA interna utenti
- AREA PUBBLICA esterna utenti
- AREA PARCHEGGIO utenti
- AREA PARCHEGGIO utenti disabili
- AREA PARCHEGGIO operatori
- FIORISTA
- AREE VERDI
- AREA CIMITERIALE
- VIABILITA' PUBBLICA utenti
- VIABILITA' PUBBLICA utenti disabili
- VIABILITA' OPERATORI interni
- VIABILITA' OPERATORI esterni

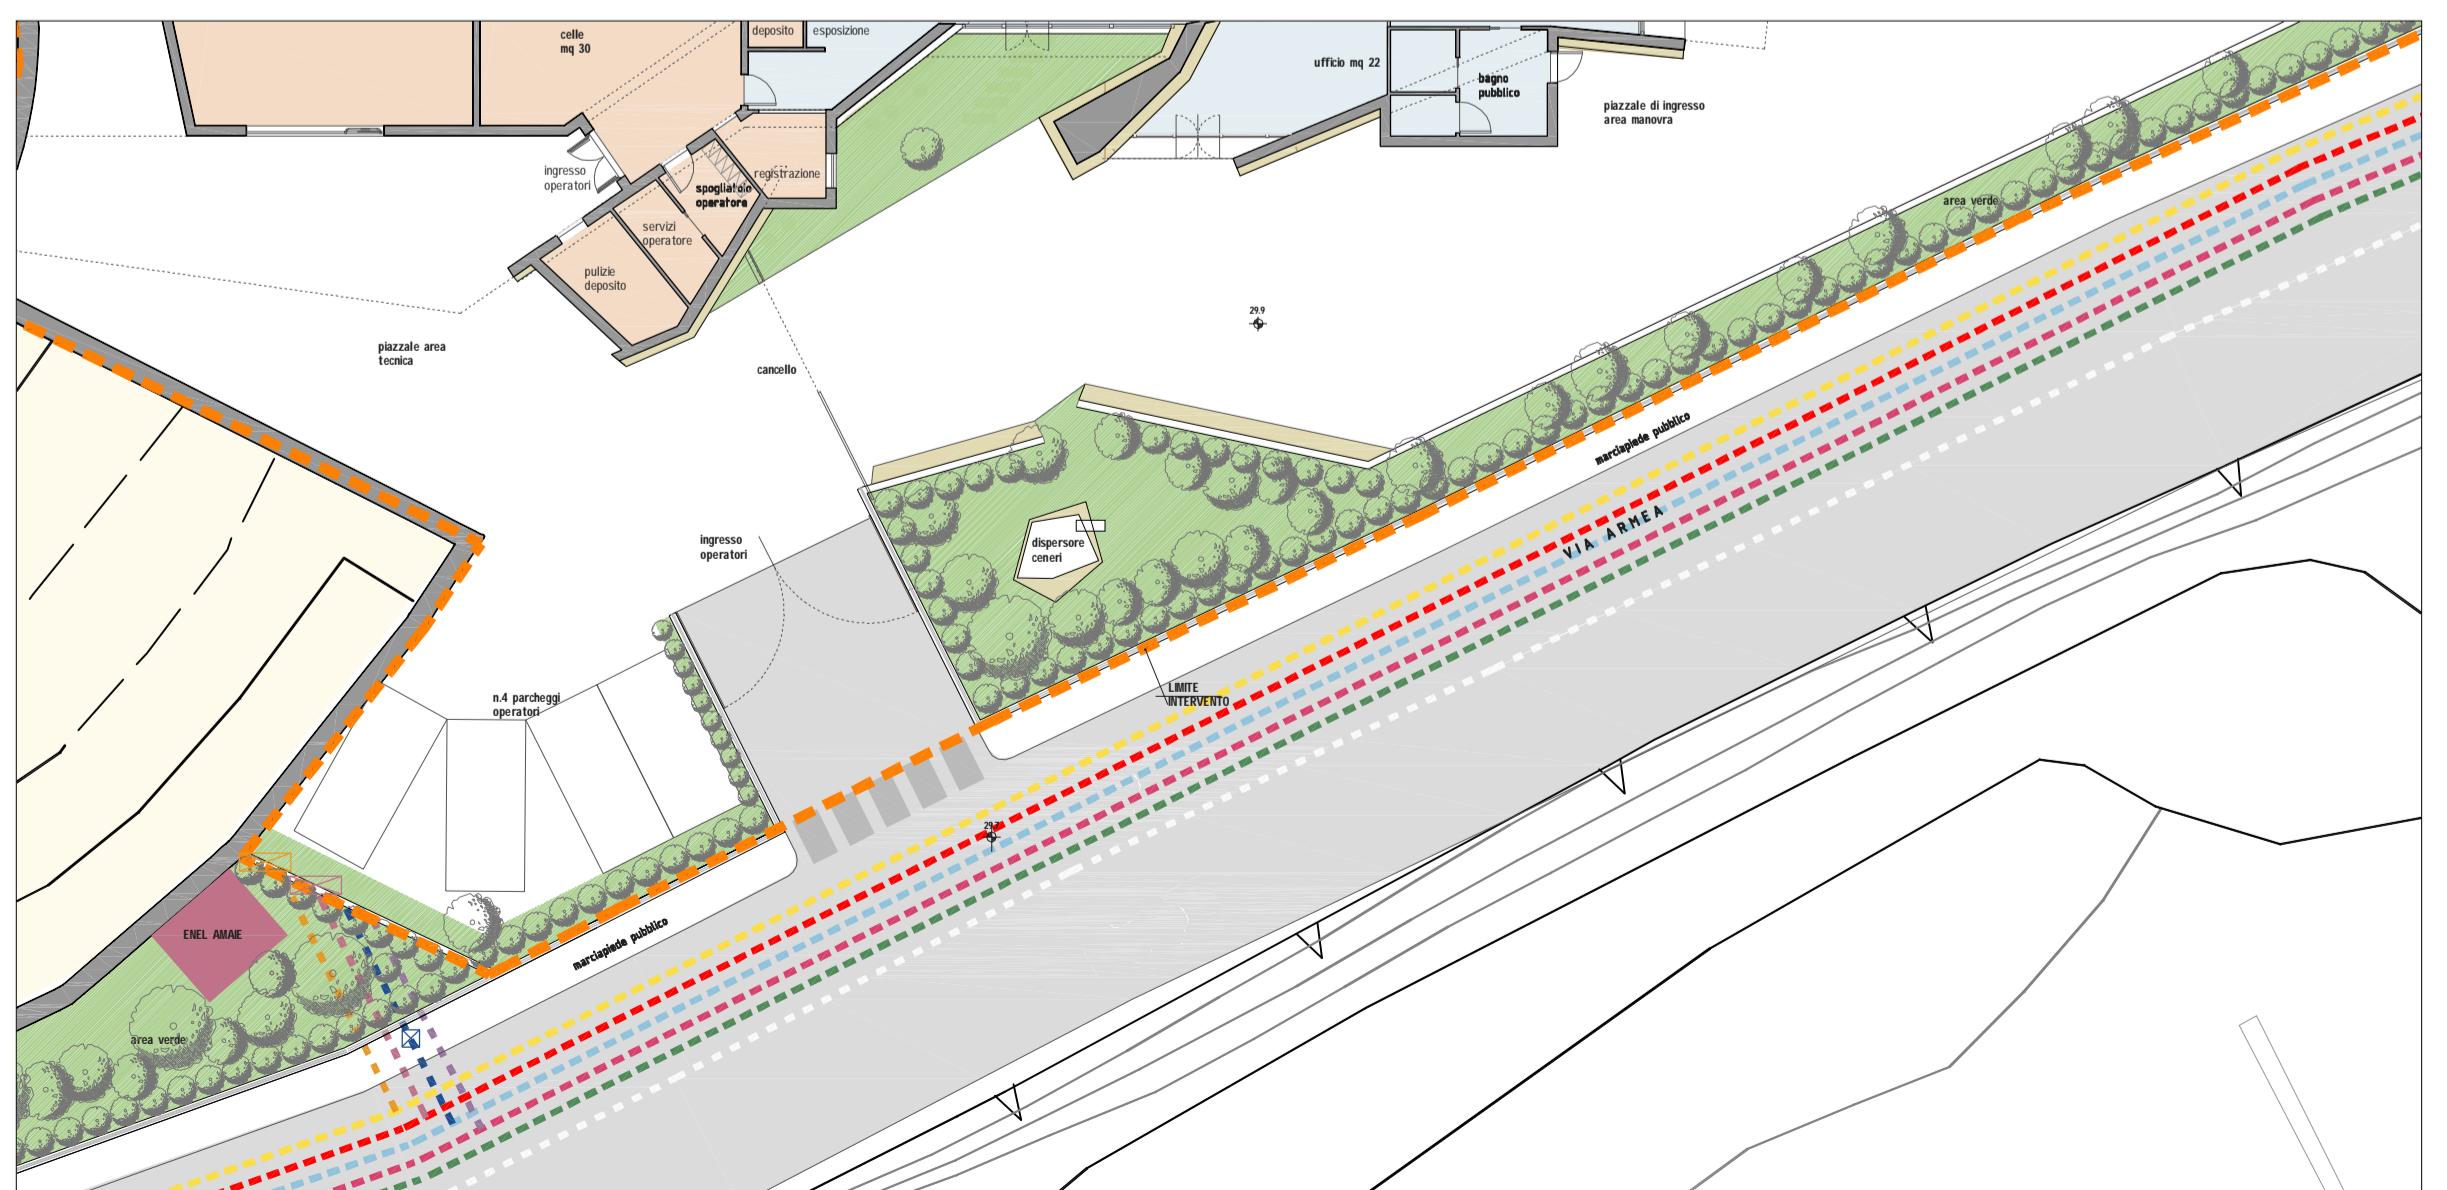

planimetria allacci utenze

**LEGENDA allacci utenze**

- Rete gas metano esistente
- Rete enel esistente
- Rete acque bianche esistente
- Rete fognaria esistente
- Rete acquedotto
- Cabina enel
- Rete gas metano in progetto
- Rete enel in progetto
- Rete acque bianche in progetto
- Rete acque nere in progetto
- Punto di consegna gas metano (100mc/h a 250 mbar di pressione)
- Punto consegna enel (potenza elettrica 90 Kw)
- Pozzetto di derivazione




**Comune di SANREMO**  
Provincia di Imperia


Oggetto dell'intervento


**TEMPIO CREMATORIO SANREMO**  
Costruzione e gestione di impianto di cremazione per salme con annessa sala del Commiato presso il Cimitero Armea

Promotore

ASSOCIAZIONE TEMPORANEA DI IMPRESE  
mandataria

 Hysteron  
TEMPIO CREMATORIO PIEMONTESE  
Hysteron s.r.l. - via della Rimembranza 30 - 10060 Piscina (TO)  
mandante

 Gio Costruzioni s.r.l.  
Gio Costruzioni s.r.l. - via Smeria 217 - 18038 Sanremo (IM)  
mandante

 Amenta Costruzioni s.r.l.  
Amenta Costruzioni s.r.l. - via Emanuele Filiberto 6 - 12100 Cuneo

Progettisti

Francesca Fabiano architetto  
Ordine Architetto P.P. e C. prov. IM n°480

Tamara Martini Designer  
Libero professionista

via san maurizio 9 18100 Imperia - via Torino 16 17021 Alassio SV  
Collaboratori:  
Francesca Aiello Dott. in Architettura:

<b>Categoria</b> Preliminare	<b>Scala</b> 1:200
<b>Data</b> 15-10-14	<b>Tavola</b> <span style="font-size: 2em; font-weight: bold;">7</span>

**Planimetria funzioni e viabilità**  
**Planimetria allacci a utenze**