



stralcio 01_raffronto

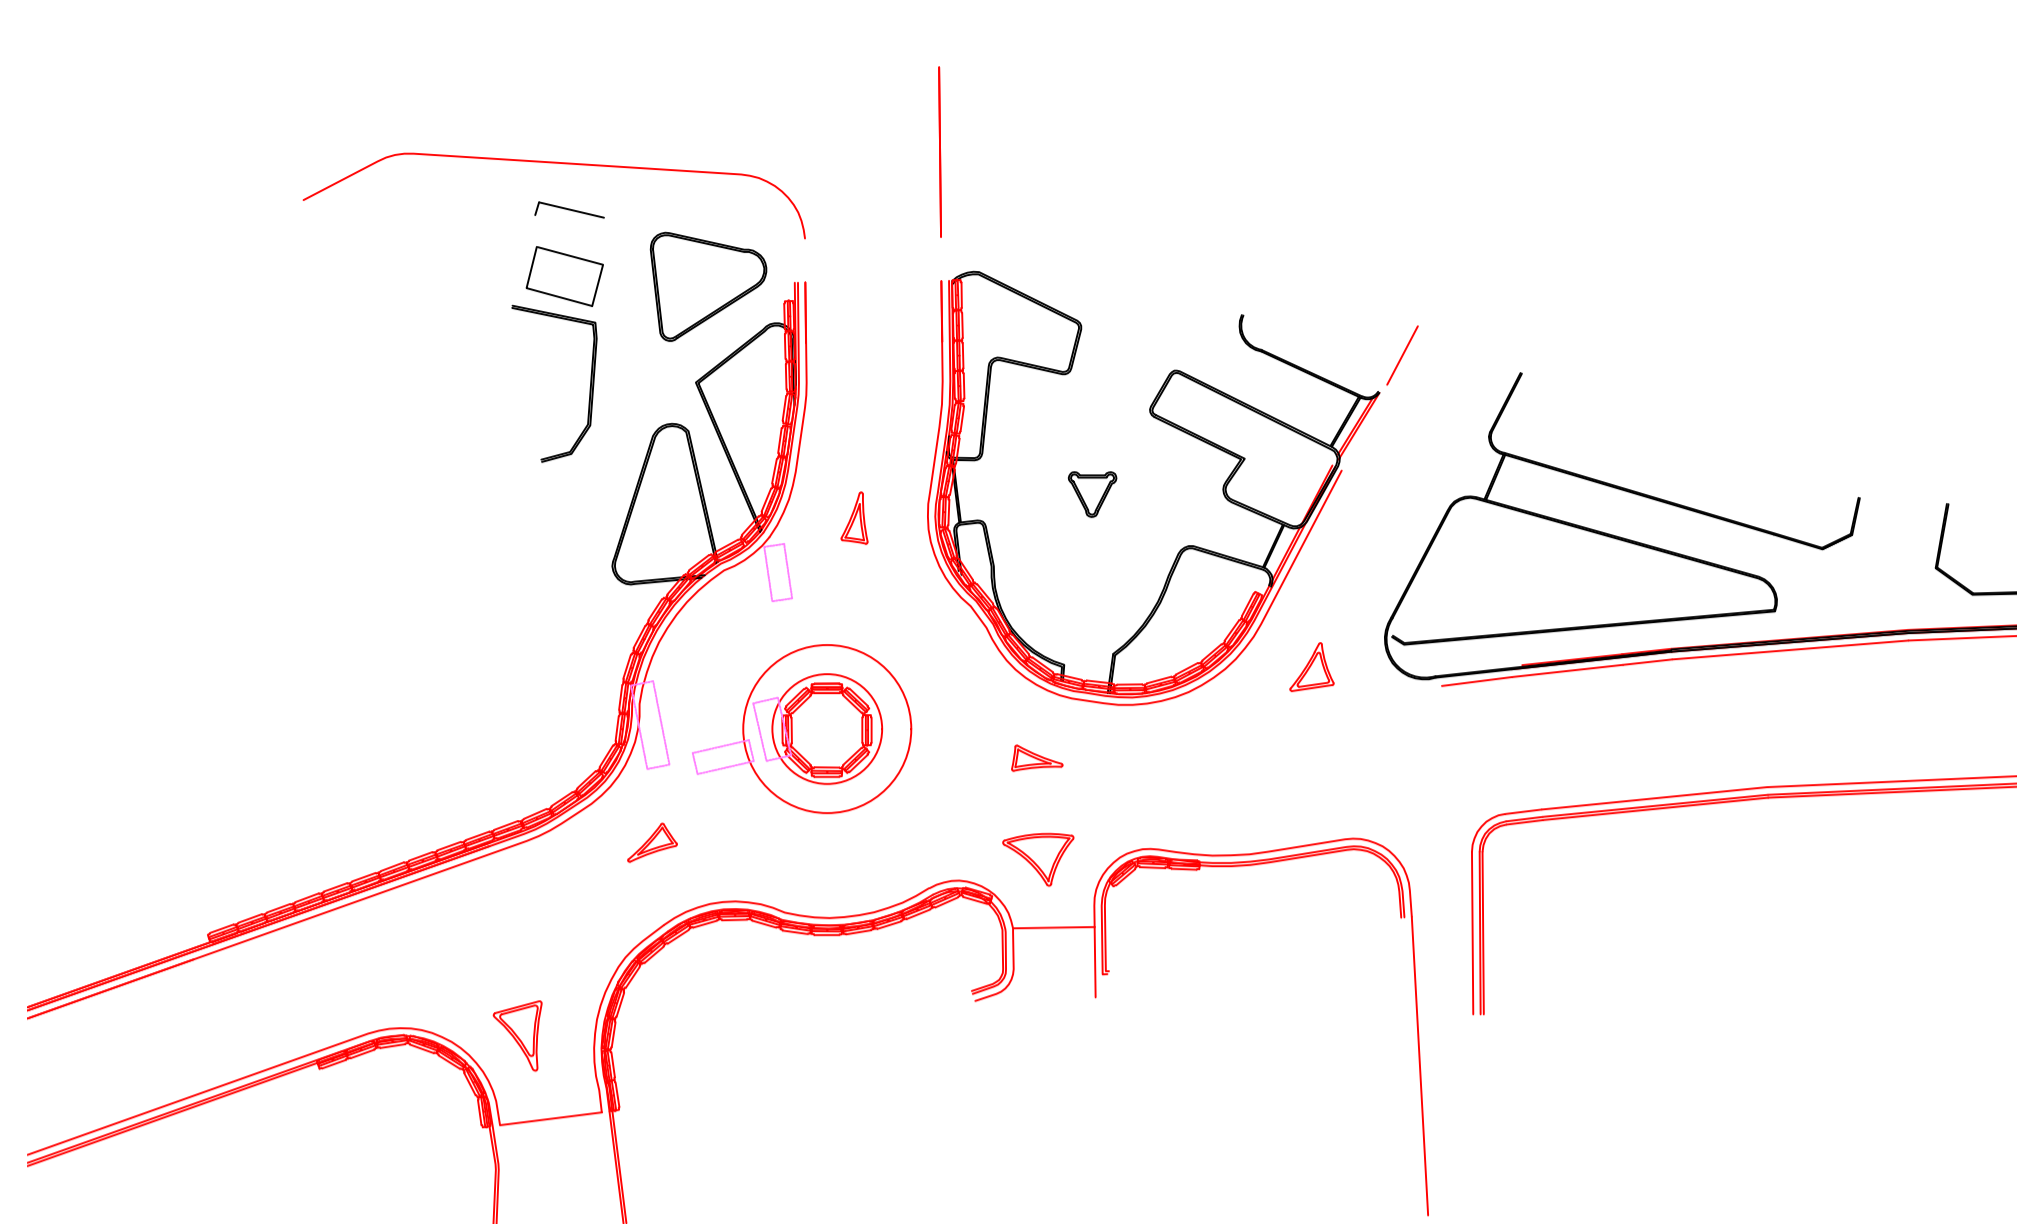


stralcio 01_configurazione

stralcio 01 "PROVVISORIA" - descrizione sintetica:

- demolizione del fabbricato distributore di benzina e bonifica area e serbatoi;
- demolizioni delle parti di giardini che insistono sulla corona di circolazione;
- asfaltatura delle porzioni che insistono sulla corona di circolazione;
- disegno della rotondella provvisoria attraverso posizionamento barriere "new jersey";
- adattamento impianto di illuminazione e video sorveglianza;
- sospensione servizio "filobus".

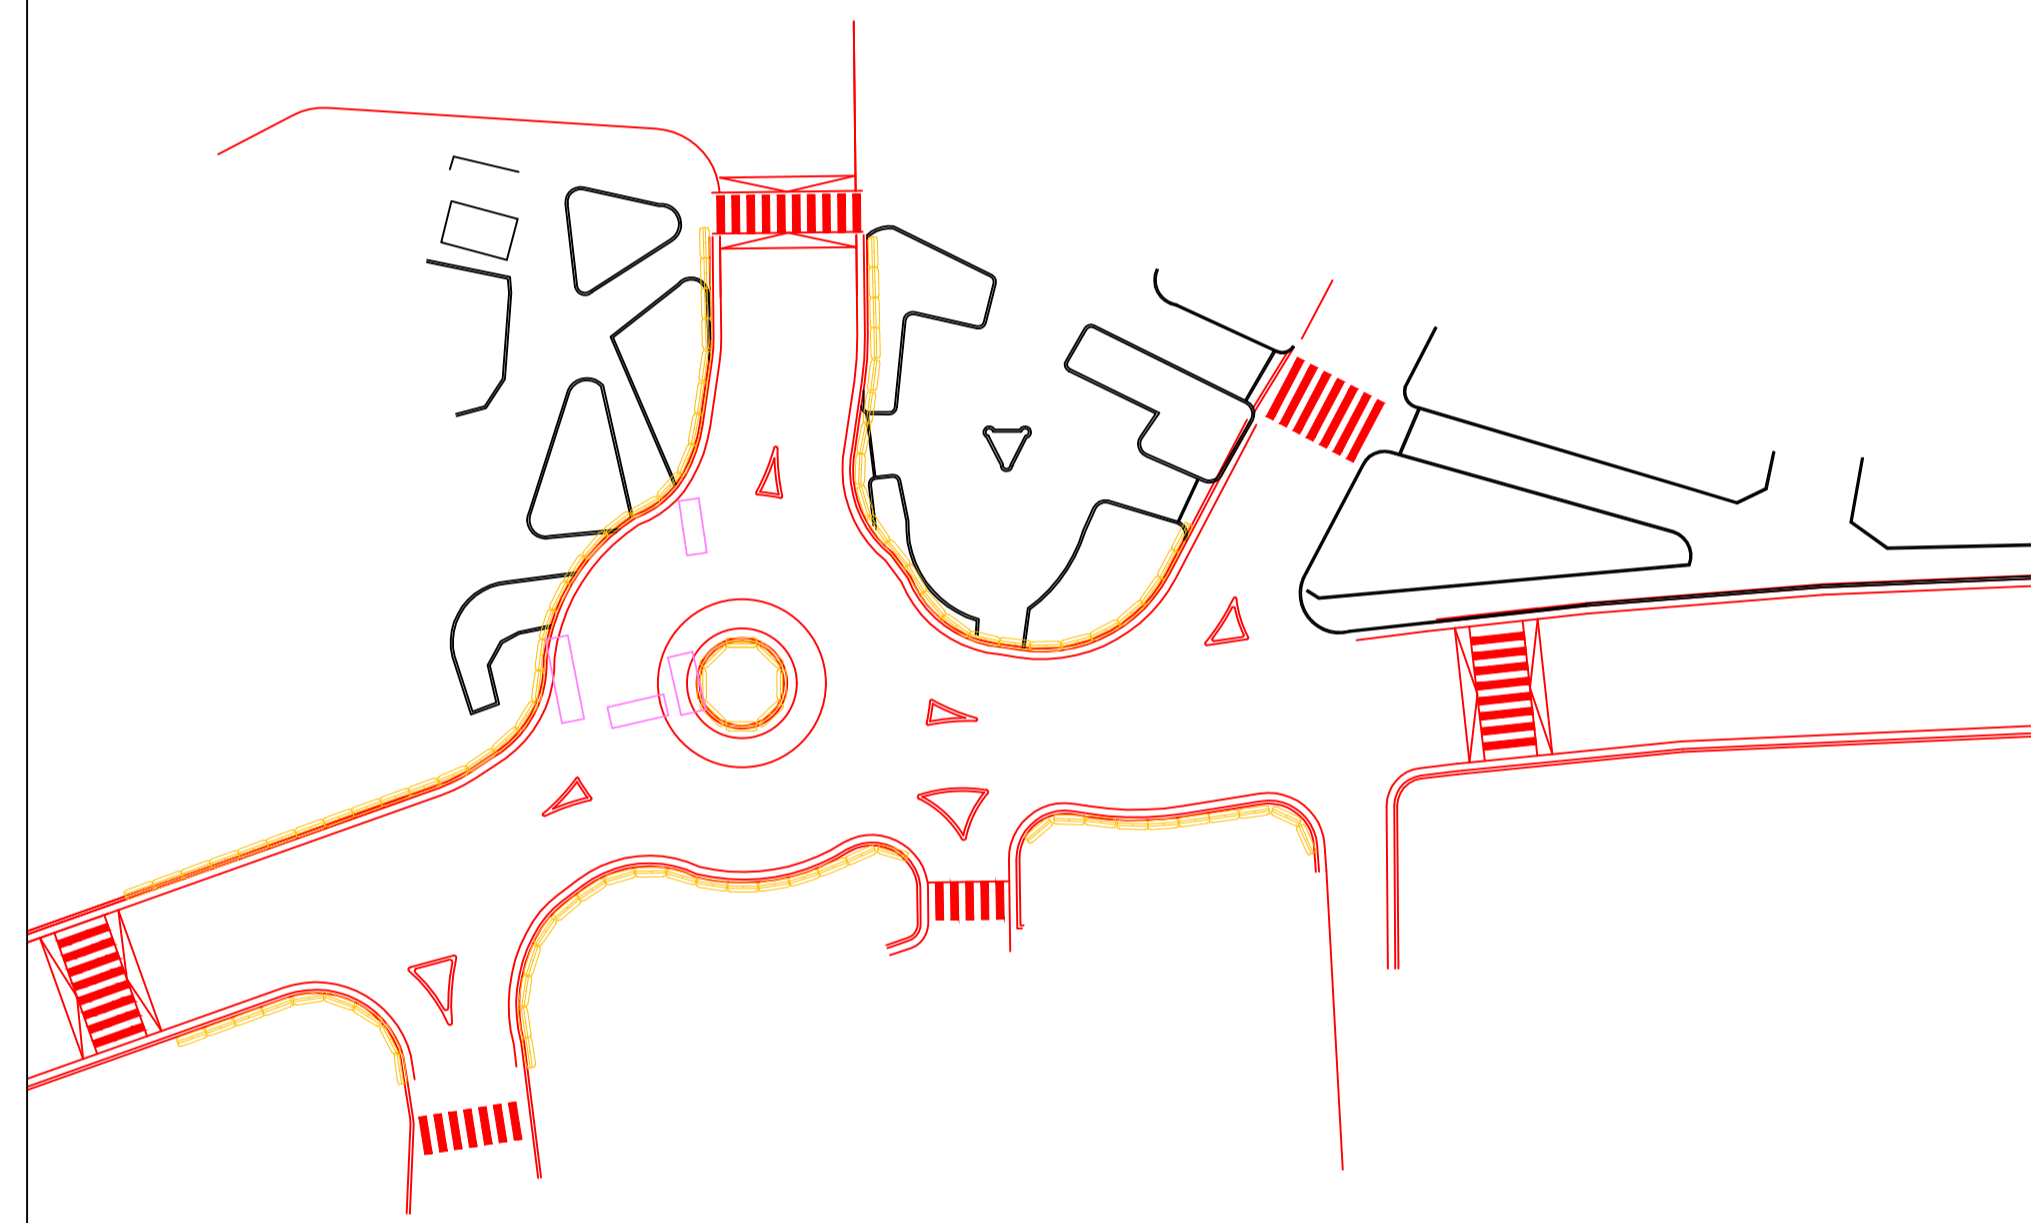


stralcio 02_raffronto

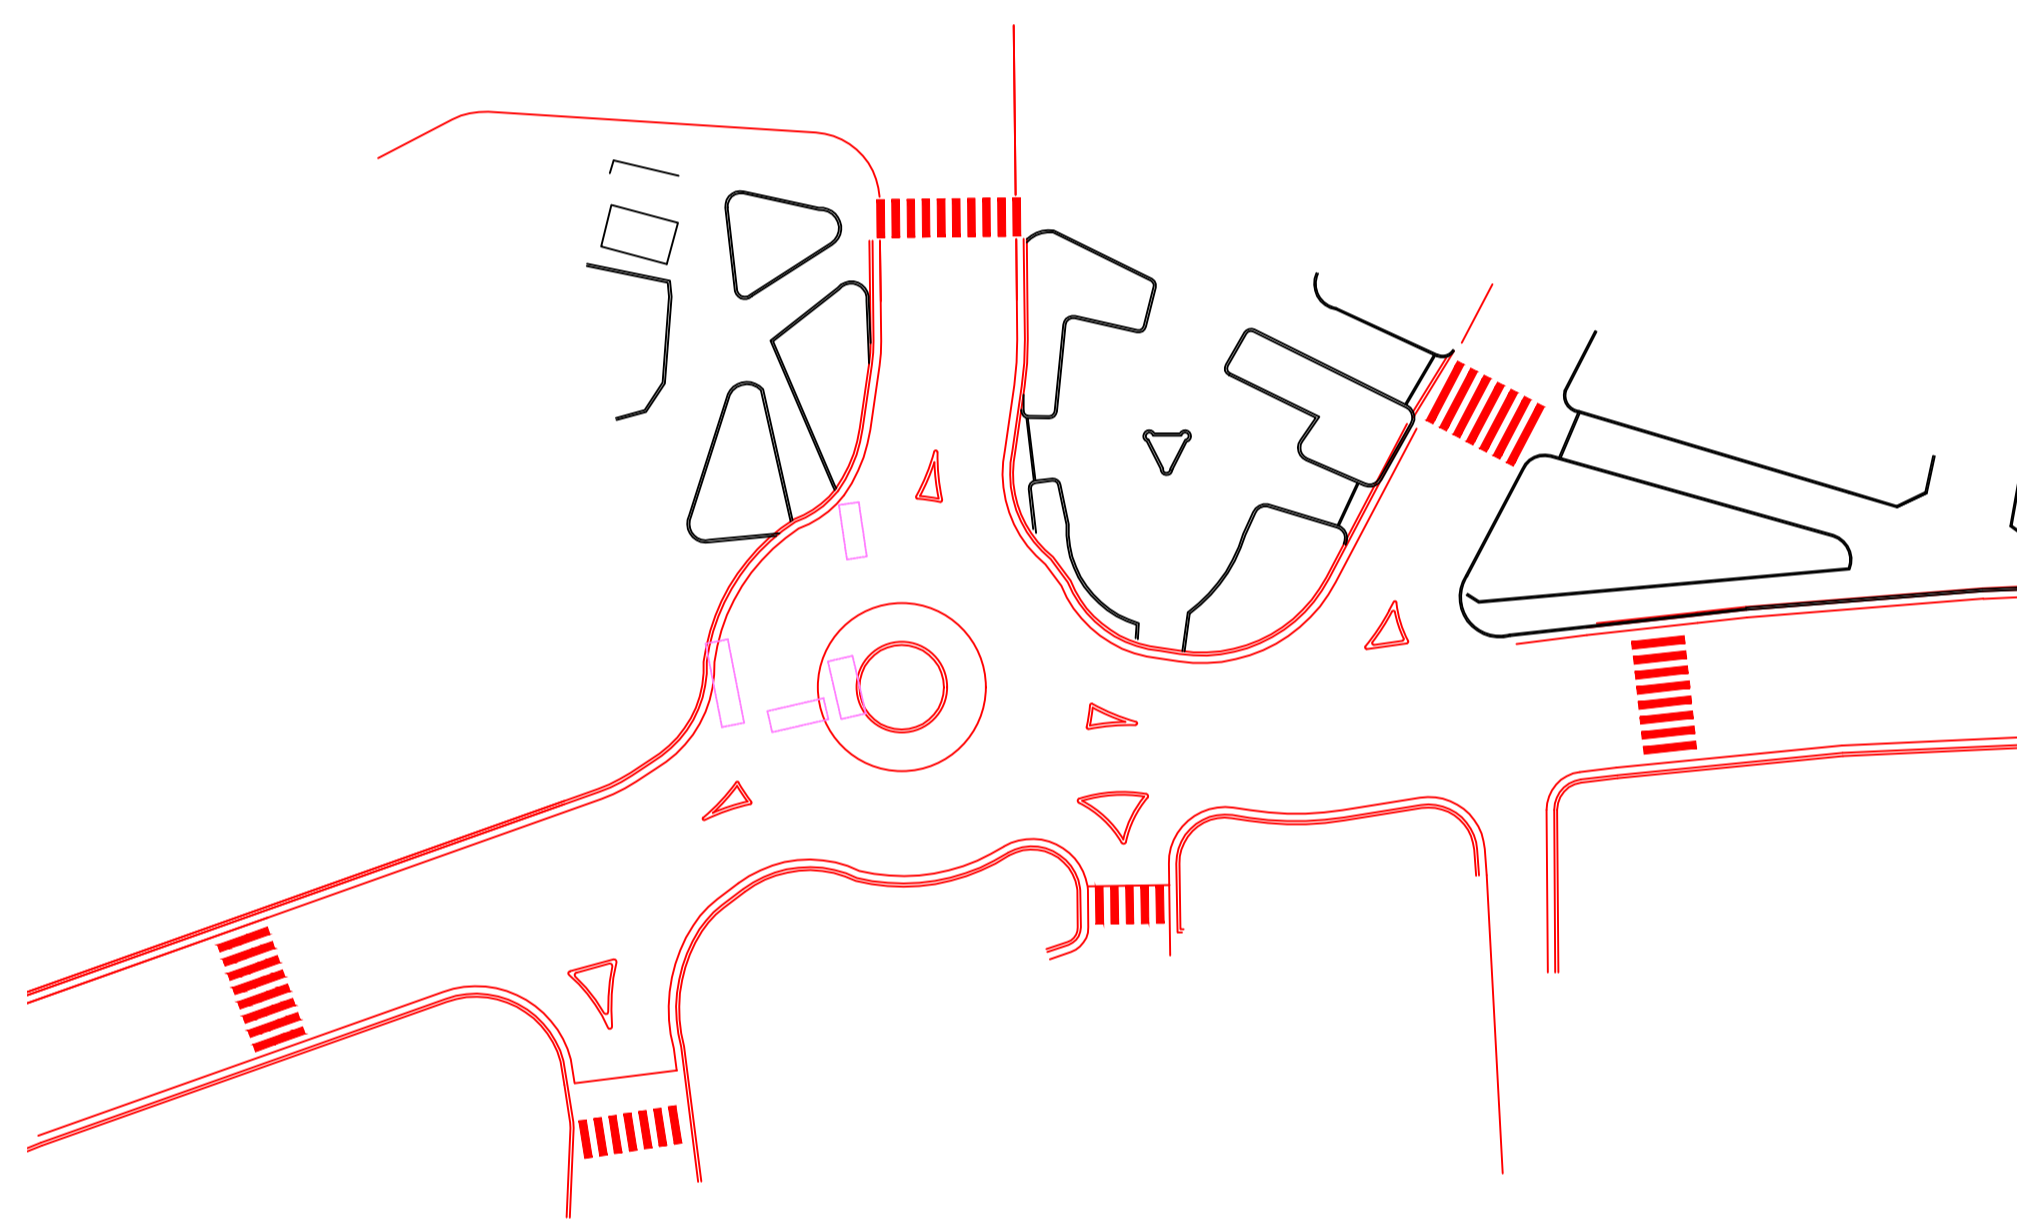


stralcio 02_configurazione

stralcio 02 "DEFINITIVA" - descrizione sintetica:

- eliminazione barriere new jersey;
- realizzazione cordoli e canalette;
- asfaltatura dei bracci di immissione e della corona di circolazione;
- realizzazione settore centrale e anello sormontabile;
- realizzazione passaggi pedonali rialzati;
- resa definitiva impianti (acque meteoriche, illuminazione e videosorveglianza);
- modifica impianto filoviario e ripresa servizio "filobus".

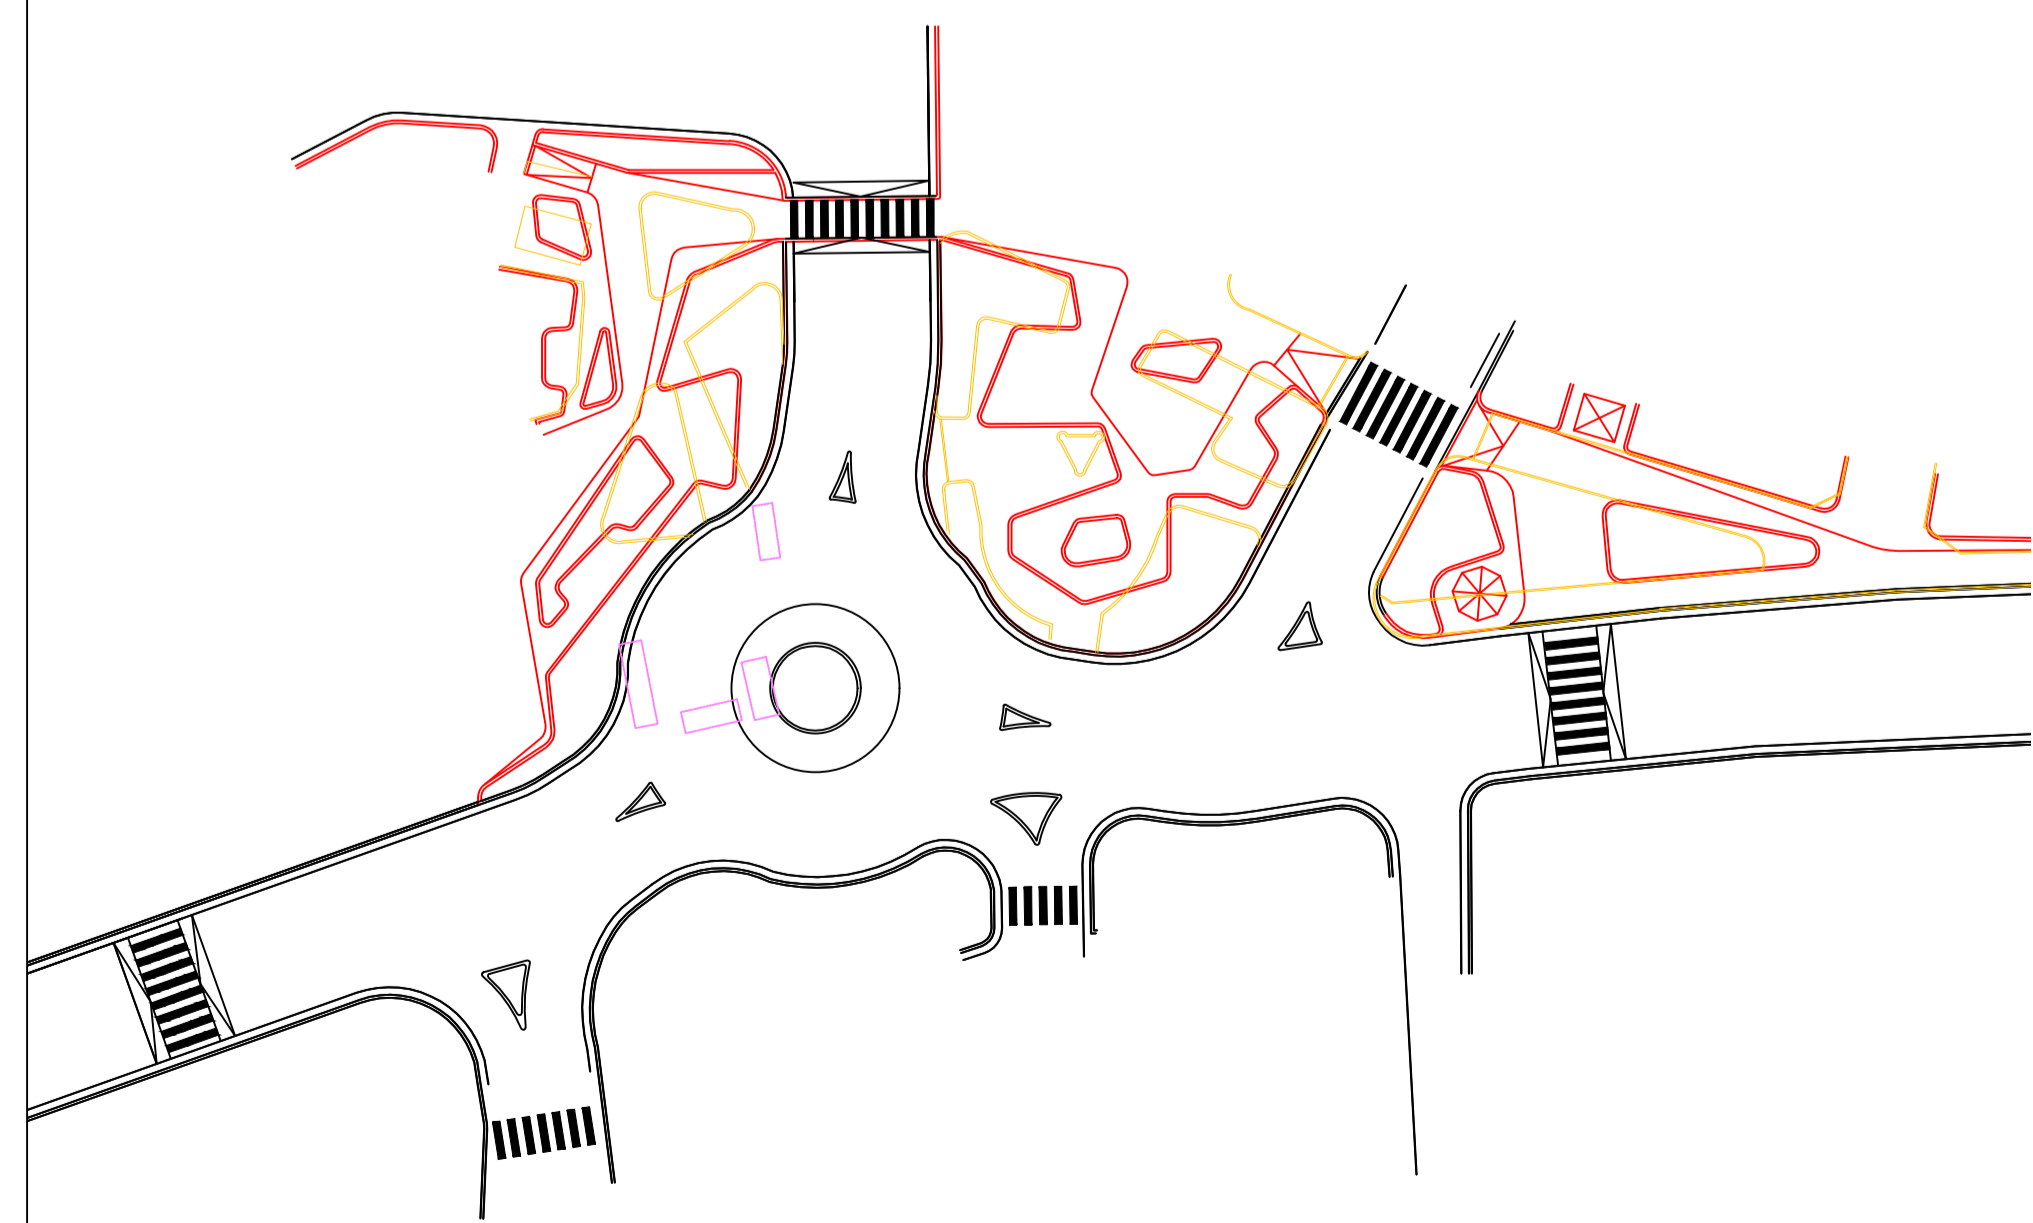

stralcio 03_raffronto

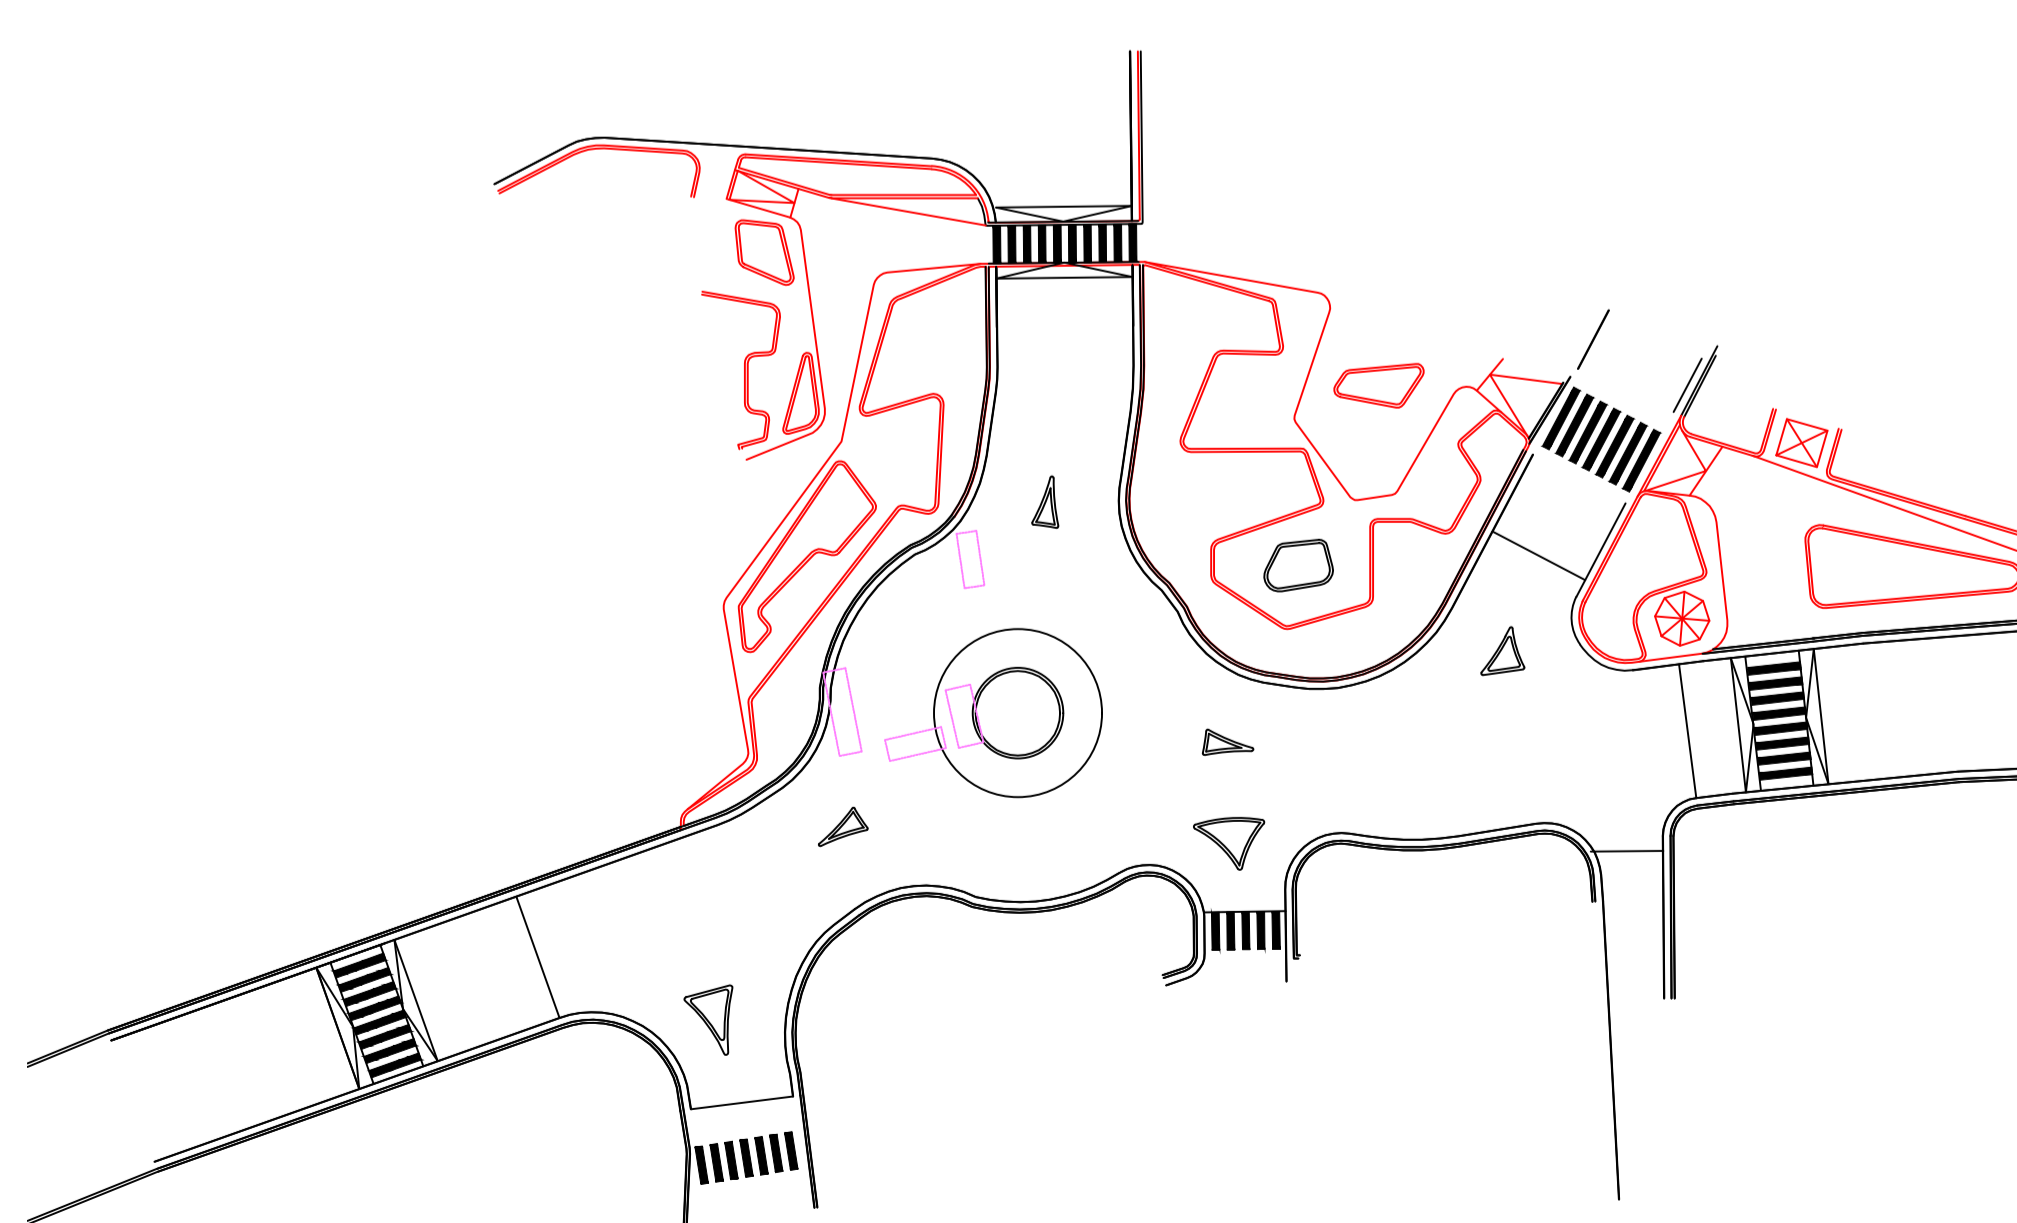

stralcio 03_configurazione

stralcio 03 "SPAZIO PUBBLICO" -

- descrizione sintetica:
- ridisegno degli spazi pubblici che circondano la rotondella;
 - ridisegno del sistema di illuminazione pubblica;
 - ridisegno del verde;
 - riposizionamento e restyling dei chioschi (edicola e fioraio).

provincia | imperia
comune | sanremo

progetto di fattibilità tecnica ed economica relativi alla "Realizzazione di una rotondella in località Foce" a parziale modifica del progetto già redatto dalle uffici comunali

committente | comune di sanremo
settore LL. PP.

referente | ing. Danilo Burastero

luogo e data | sanremo_22-11-2017

tavola | 03

schematizzazione per stralci_1:500

timbro e firma |

S i m o n e
P e r r o n e
a r c h i t e t t o

sanremo | via wolfgang goethe 137
genova | via della maddalena 83r
mail | simoneperrone@gmail.com
pec | simoneperrone@archiwordpec.it
telefono | +39.333.86.83.916
c f i | P R R S M N 8 3 D 2 i l l 3 8 l
partita iva | 01609970080
o a p p c | i m p e r i a - n u m - 6 2 0
certificatori energetici regione Liguria | num. 7344

è vietato riprodurre o comunicare a terzi il presente elaborato, se non previo ottenimento di autorizzazione da parte dell'architetto che ne detiene, in termini di legge, la proprietà intellettuale