

LEGENDA


spiaggia libera	scogliera in concessione al comune
spiaggia libera decentrata	scogliera
spiaggia libera attrezzata	confine demanio marittimo
struttura asservita	tubazione a mare privata
stabilimento balneare	tubazione a mare pubblica
turistico ricreativo	ostacoli
cantieristica navale	cartellonistica
utilizzo privato	accesso pedonale pubblico esistente
utilizzo privato con accesso pubblico	accesso pedonale pubblico da realizzare
servizi pubblici	accesso pedonale garantito
verde pubblico attrezzato	accesso veicolare pubblico esistente
ambito portuale	accesso veicolare pubblico da realizzare
torrente	

RIO FOCE - IMPERATRICE

	DENOMINAZIONE	SUPERFICIE mq	FRONTE MARE ml
15	Lido Foce	4.287,00	92,00
16	Ippocampo	3.712,00	140,00
17	Paradiso	2.627,00	73,00
18	Amministr. Militare	2.437,00	40,00
19	Imperatrice	1.243,00	33,00
20	Ist. Figlie della Sapienza	812,00	15,00
21	Tahiti	975,00	21,00
22	Euro Nettuno Beach	4.740,00	87,00
23	Bagni Sanremo	2.873,00	45,00
24	Bagni Mirasole	2.520,00	41,00
25	Bagni Tony	1.645,00	39,00
26	Lido Imperatrice	6.779,00	186,00
27	Bagni Fontana	2.613,00	112,00
	TOTALE	37.263,00	924,00

**PROGETTO DI UTILIZZO COMUNALE
 AREE DEMANIALI MARITTIME**

AGGIORNATO CON LE PRESCRIZIONI INDICATE NEL DECRETO DIRIGENZIALE DELLA REGIONE LIGURIA N. 3732 DEL 01/12/2014

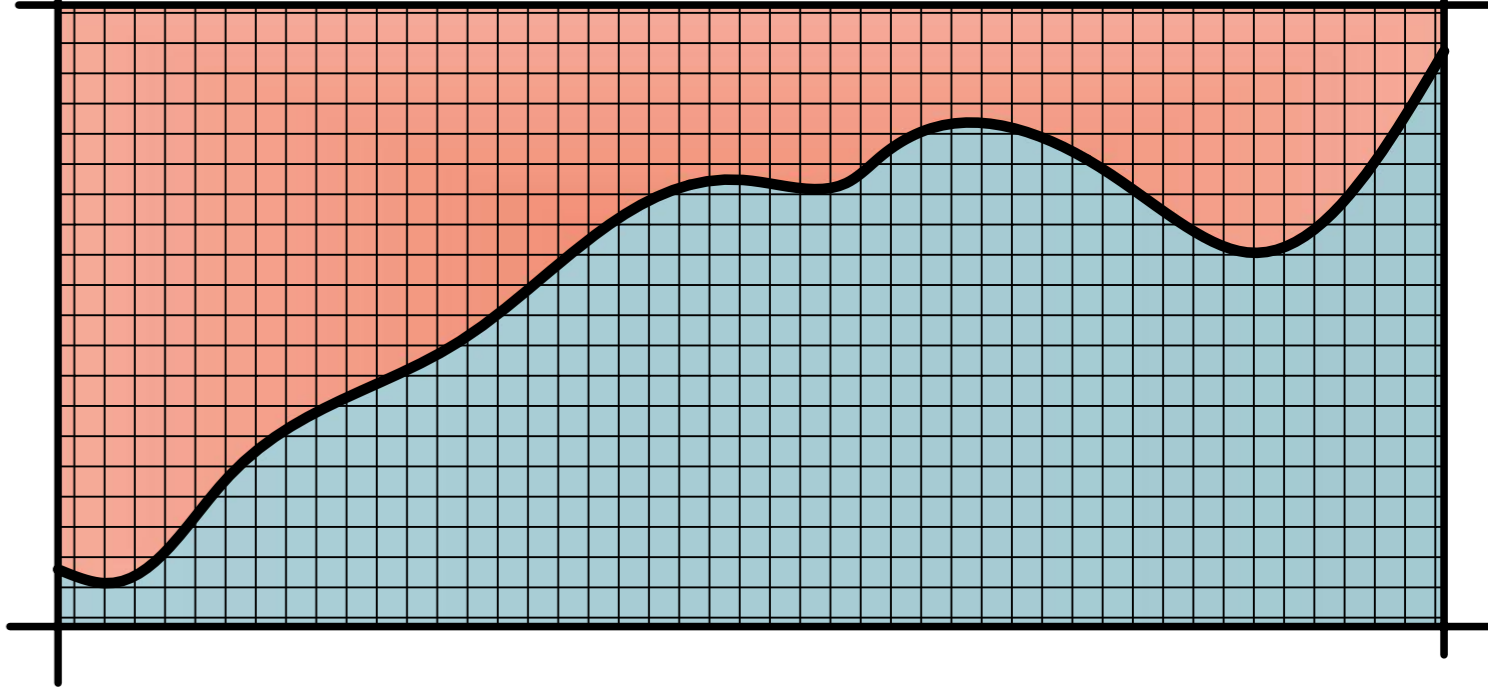

OGGETTO : **RIO FOCE IMPERATRICE**
 TAVOLA : **A3**
 PROGETTO APPROVATO CON PROVVEDIMENTO C.S. N° 243 DEL 4/6/2009

DIRIGENTE SETTORE TERRITORIO : Ing. Gian Paolo Trucchi
 DIRIGENTE SETTORE LAVORI PUBBLICI : Ing. Gian Paolo Trucchi
 RESPONSABILE DEL PROCEDIMENTO : Maura Negro
 PROGETTISTA : Geom. Cristina Meconi
 DISEGNATORE : Geom. Juri Montese
 SCALA : 1:2000
 DATA : DICEMBRE 2012