

SAN MARTINO - TRE PONTI BANCHETTE

	DENOMINAZIONE	SUPERFICIE mq	FRONTE MARE ml
37	Punta San Martino	3.580,00	90,00
	TOTALE	3.580,00	90,00

LEGENDA	
■ spiaggia libera	■ scogliera in concessione al comune
■ spiaggia libera decentrata	■ scogliera
■ spiaggia libera attrezzata	— confine demanio marittimo
■ struttura asservita	◆ tubazione a mare privata
■ stabilimento balneare	◆ tubazione a mare pubblica
■ turistico ricreativo	● ostacoli
■ cantieristica navale	○ cartellonistica
■ utilizzo privato	— accesso pedonale pubblico esistente
■ utilizzo privato con accesso pubblico	— accesso pedonale pubblico da realizzare
■ servizi pubblici	— accesso pedonale garantito
■ verde pubblico attrezzato	— accesso veicolare pubblico esistente
■ ambito portuale	— accesso veicolare pubblico da realizzare
■ torrente	


REGIONE LIGURIA PROVINCIA DI IMPERIA



SETTORE TERRITORIO
SETTORE LAVORI PUBBLICI

PROGETTO DI UTILIZZO COMUNALE AREE DEMANIALI MARITTIME

AGGIORNATO CON LE PRESCRIZIONI INDICATE NEL DECRETO DIRIGENZIALE DELLA REGIONE LIGURIA N. 3732 DEL 01/12/2014

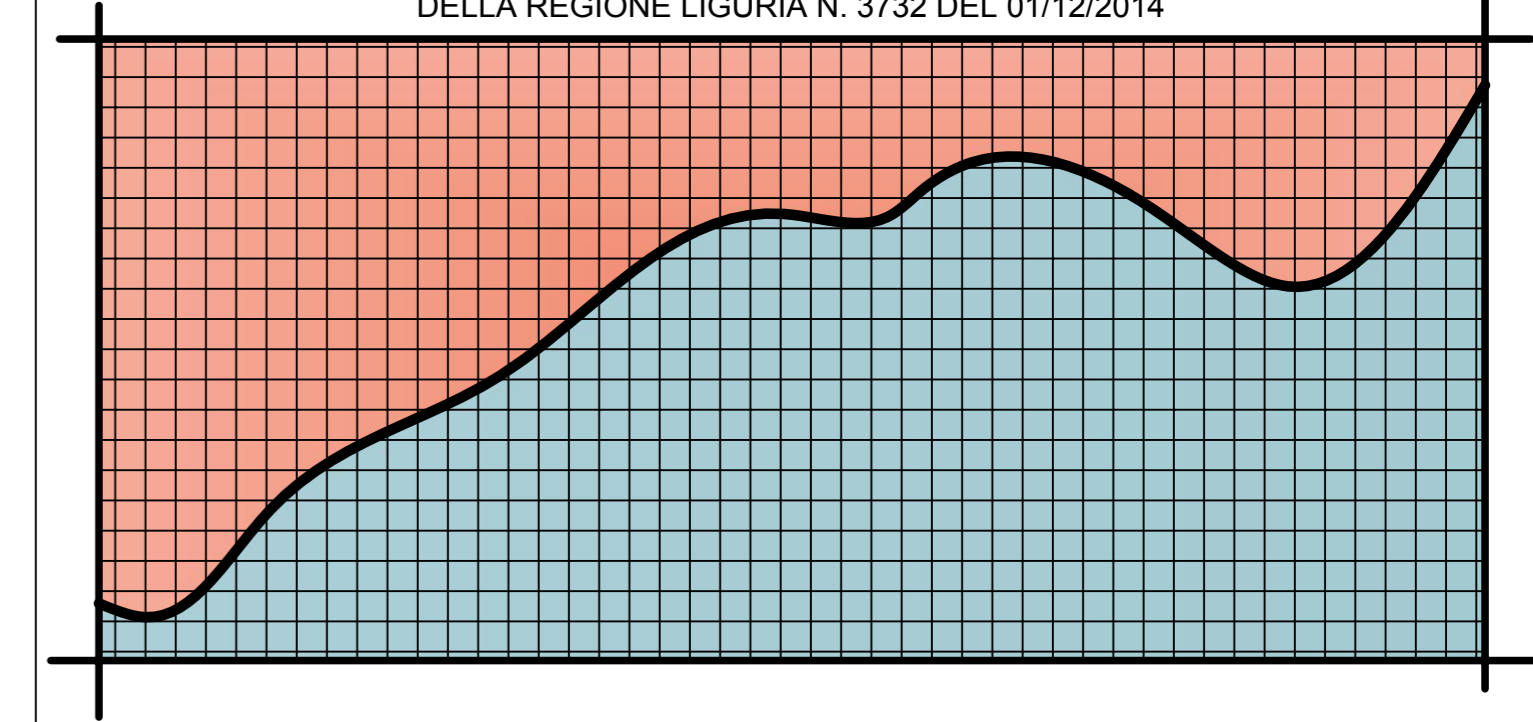

OGGETTO :
**SAN MARTINO
TRE PONTI BANCHETTE**

TAVOLA :
A6

PROGETTO APPROVATO CON PROVVEDIMENTO C.S. N° 243 DEL 4/6/2009

DIRIGENTE SETTORE TERRITORIO : Ing. Gian Paolo Trucchi
DIRIGENTE SETTORE LAVORI PUBBLICI : Ing. Gian Paolo Trucchi
RESPONSABILE DEL PROCEDIMENTO : Maura Negro
PROGETTISTA : Geom. Cristina Mecconi
DISEGNATORE : Geom. Juri Montese

SCALA :
1:2000

DATA :
DICEMBRE 2012