

LEGENDA			
	spiaggia libera		scogliera in concessione al comune
	spiaggia libera decentrata		scogliera
	spiaggia libera attrezzata		confine demanio marittimo
	struttura asservita		tubazione a mare privata
	stabilimento balneare		tubazione a mare pubblica
	turistico ricreativo		ostacoli
	cantieristica navale		cartellonistica
	utilizzo privato		accesso pedonale pubblico esistente
	utilizzo privato con accesso pubblico		accesso pedonale pubblico da realizzare
	servizi pubblici		accesso pedonale garantito
	verde pubblico attrezzato		accesso veicolare pubblico esistente
	ambito portuale		accesso veicolare pubblico da realizzare
	torrente		

REGIONE LIGURIA

PROVINCIA DI IMPERIA




SETTORE TERRITORIO

SETTORE LAVORI PUBBLICI

## PROGETTO DI UTILIZZO COMUNALE AREE DEMANIALI MARITTIME

AGGIORNATO CON LE PRESCRIZIONI INDICATE NEL DECRETO DIRIGENZIALE  
DELLA REGIONE LIGURIA N. 3732 DEL 01/12/2014

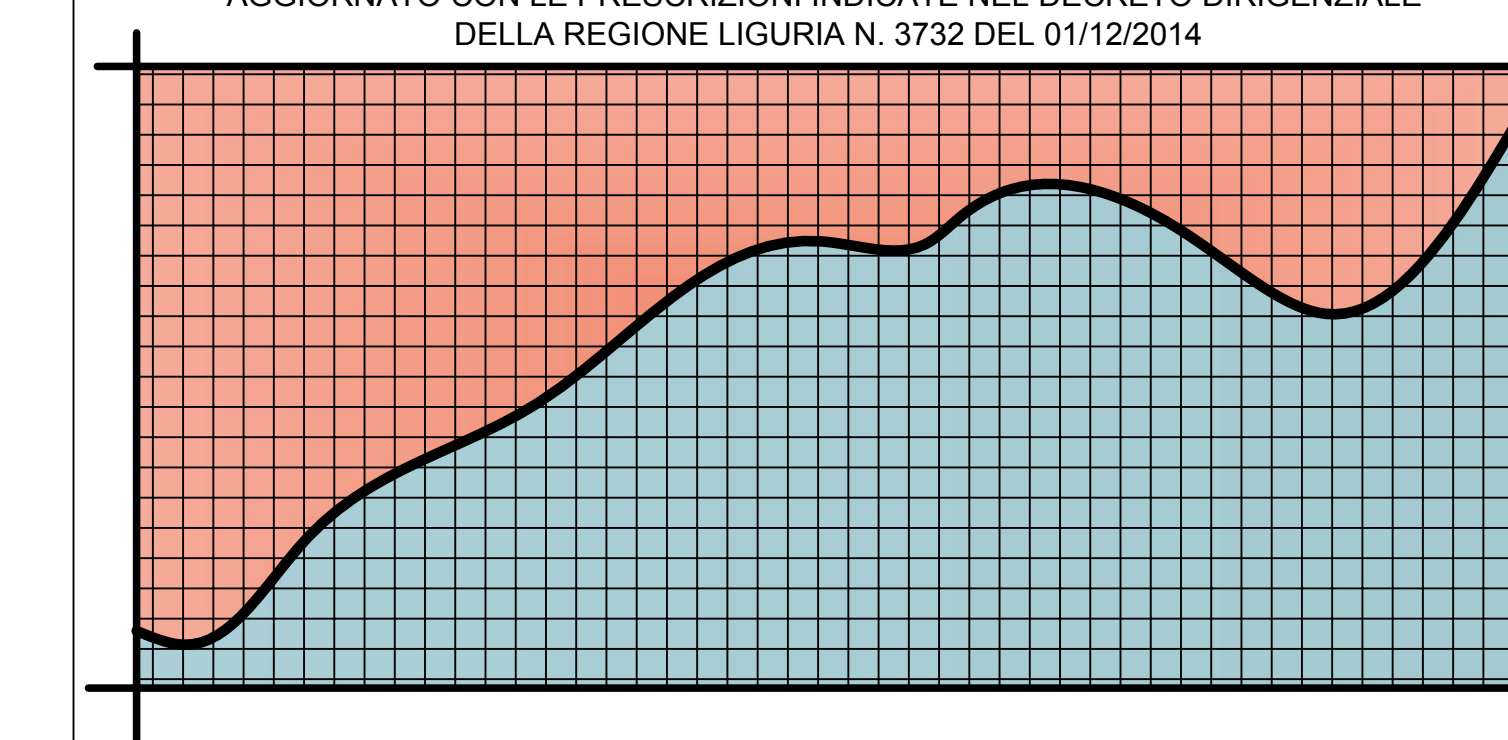

OGGETTO :

# CAPO VERDE

PROGETTO APPROVATO CON PROVVEDIMENTO C.S. N° 243 DEL 4/6/2009

DIRIGENTE SETTORE TERRITORIO : Ing. Gian Paolo Trucchi  
 DIRIGENTE SETTORE LAVORI PUBBLICI : Ing. Gian Paolo Trucchi  
 RESPONSABILE DEL PROCEDIMENTO : Maura Negro  
 PROGETTISTA : Geom. Cristina Mecconi  
 DISEGNATORE : Geom. Juri Montese

TAVOLA :

# A8

SCALA :  
1:2000

DATA :  
DICEMBRE 2012