



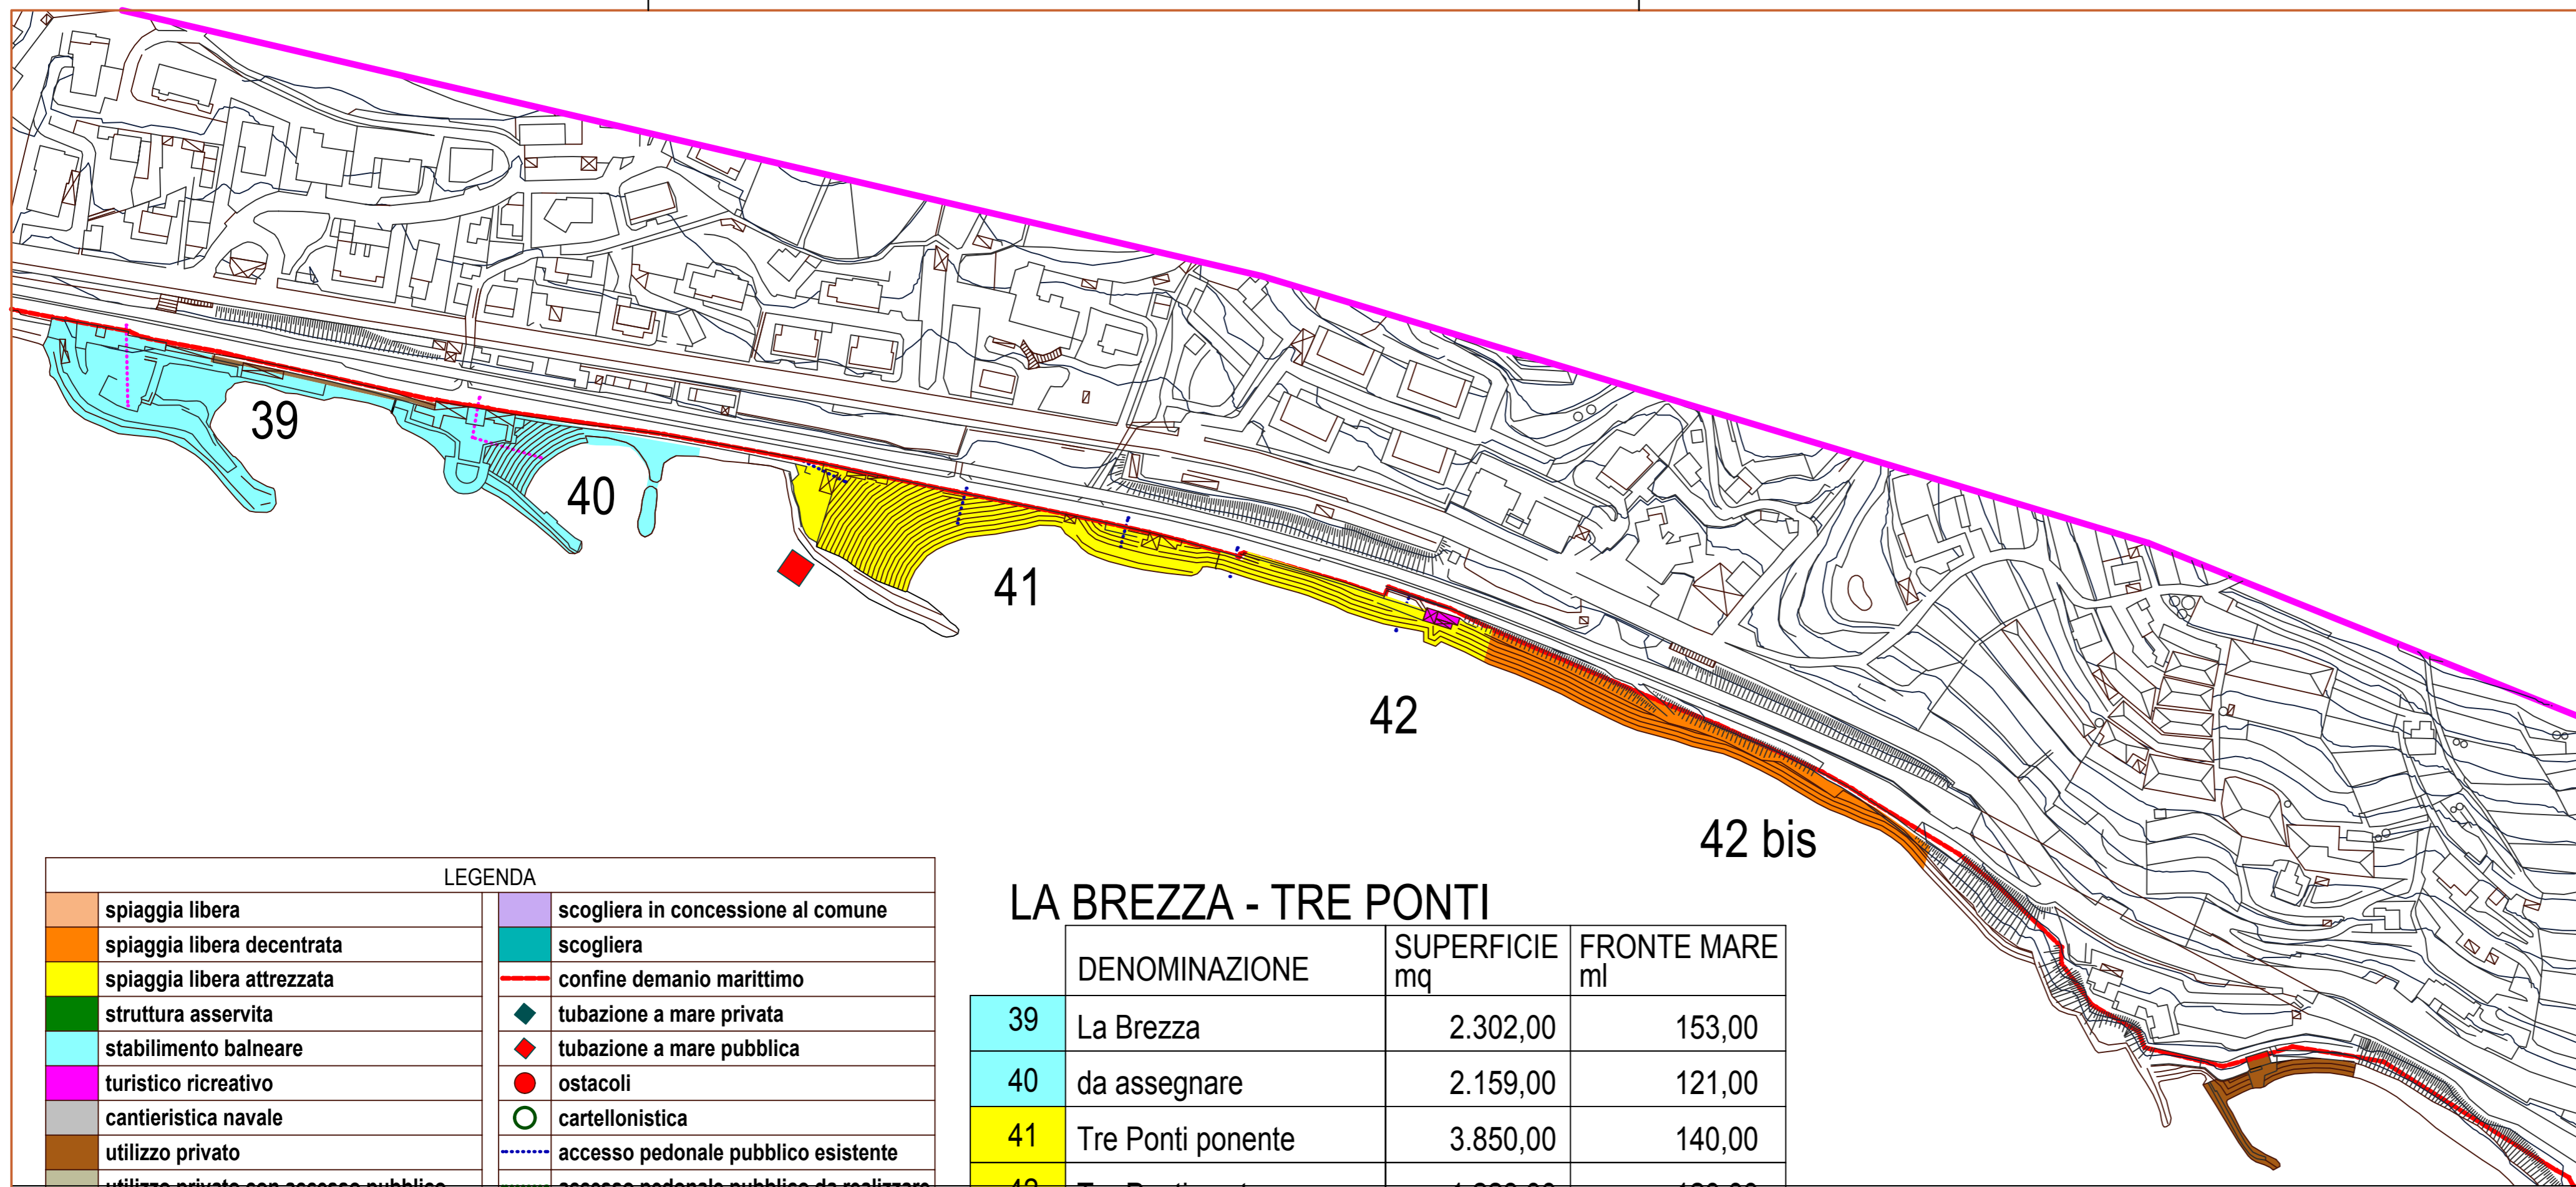

PROGETTO DI UTILIZZO COMUNALE AREE DEMANIALI MARITTIME

AGGIORNATO CON LE PRESCRIZIONI INDICATE NEL DECRETO DIRIGENZIALE
DELLA REGIONE LIGURIA N. 3732 DEL 01/12/2014

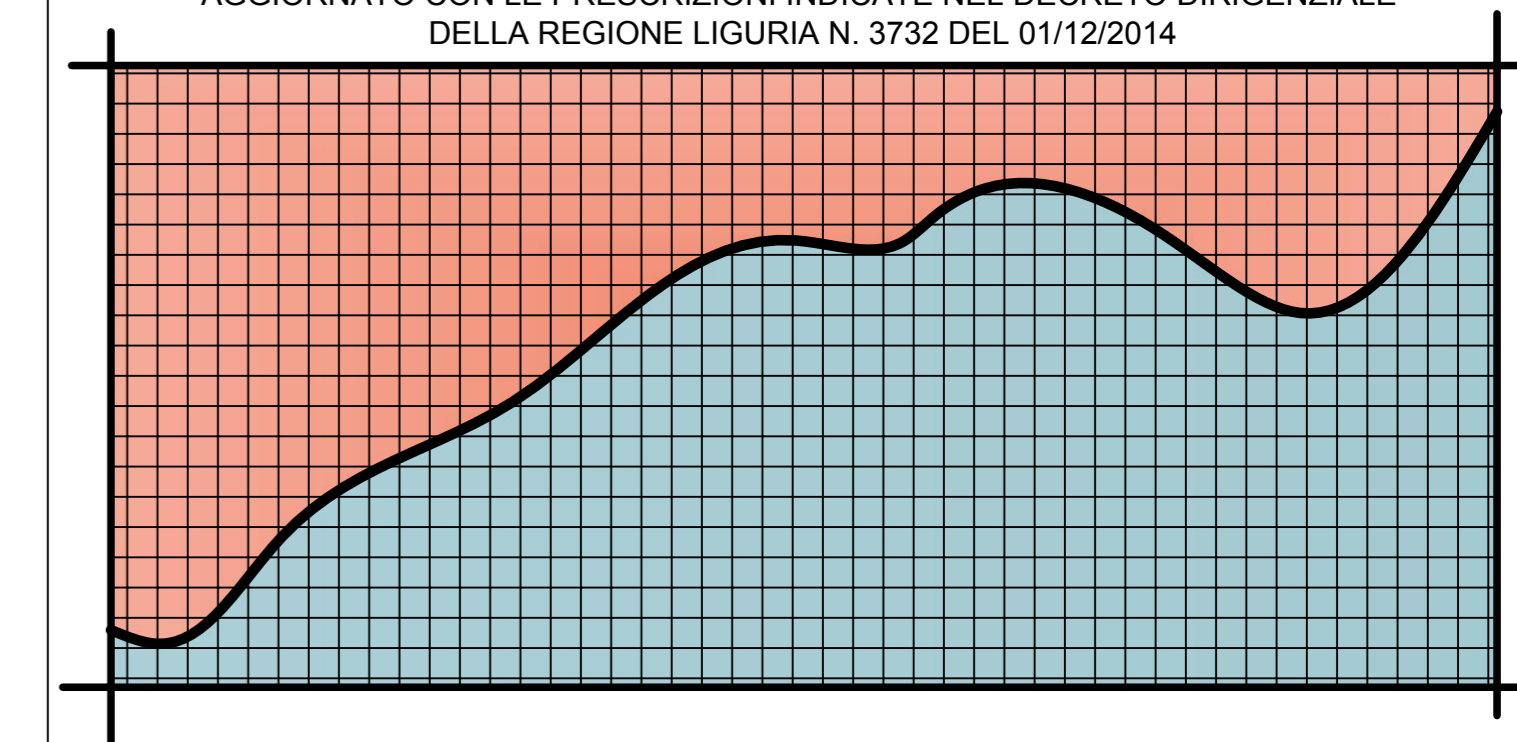

LEGENDA

spiaggia libera	scogliera in concessione al comune
spiaggia libera decentrata	scogliera
spiaggia libera attrezzata	confine demanio marittimo
struttura asservita	tubazione a mare privata
stabilimento balneare	tubazione a mare pubblica
turistico ricreativo	ostacoli
cantieristica navale	cartellonistica
utilizzo privato	accesso pedonale pubblico esistente
utilizzo privato con accesso pubblico	accesso pedonale pubblico da realizzare
servizi pubblici	accesso pedonale garantito
verde pubblico attrezzato	accesso veicolare pubblico esistente
ambito portuale	accesso veicolare pubblico da realizzare
torrente	

LA BREZZA - TRE PONTI

	DENOMINAZIONE	SUPERFICIE mq	FRONTE MARE ml
39	La Brezza	2.302,00	153,00
40	da assegnare	2.159,00	121,00
41	Tre Ponti ponente	3.850,00	140,00
42	Tre Ponti centro	1.228,00	120,00
42 bis	Tre Ponti levante	2.417,00	206,00
	TOTALE	11.956,00	740,00

OGGETTO :

LA BREZZA TRE PONTI

TAVOLA :

B7

DIRIGENTE SETTORE TERRITORIO : Ing. Gian Paolo Trucchi
 DIRIGENTE SETTORE LAVORI PUBBLICI : Ing. Gian Paolo Trucchi
 RESPONSABILE DEL PROCEDIMENTO : Maura Negro
 PROGETTISTA : Geom. Cristina Meconi
 DISEGNATORE : Geom. Juri Montese

SCALA :
1:2000

DATA :
OTTOBRE 2013