

LEGENDA			
	spiaggia libera		scogliera in concessione al comune
	spiaggia libera decentrata		scogliera
	spiaggia libera attrezzata		confine demanio marittimo
	struttura asservita		tubazione a mare privata
	stabilimento balneare		tubazione a mare pubblica
	turistico ricreativo		ostacoli
	cantieristica navale		cartellonistica
	utilizzo privato		accesso pedonale pubblico esistente
	utilizzo privato con accesso pubblico		accesso pedonale pubblico da realizzare
	servizi pubblici		accesso pedonale garantito
	verde pubblico attrezzato		accesso veicolare pubblico esistente
	ambito portuale		accesso veicolare pubblico da realizzare
	torrente		


REGIONE LIGURIA PROVINCIA DI IMPERIA



SETTORE TERRITORIO  
SETTORE LAVORI PUBBLICI

## PROGETTO DI UTILIZZO COMUNALE AREE DEMANIALI MARITTIME

AGGIORNATO CON LE PRESCRIZIONI INDICATE NEL DECRETO DIRIGENZIALE  
DELLA REGIONE LIGURIA N. 3732 DEL 01/12/2014

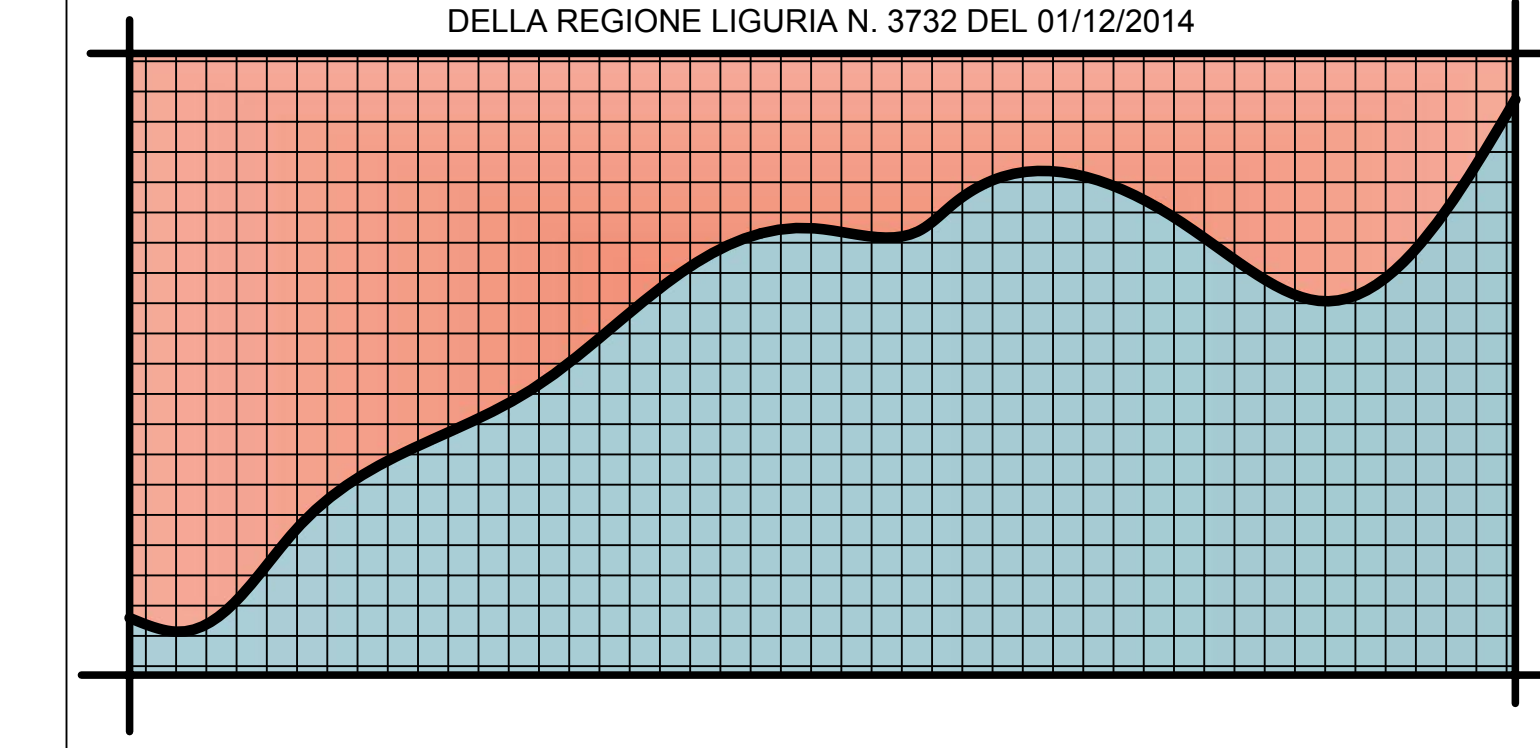

OGGETTO :

# CAPO VERDE

TAVOLA :

# B8

DIRIGENTE SETTORE TERRITORIO : Ing. Gian Paolo Trucchi  
DIRIGENTE SETTORE LAVORI PUBBLICI : Ing. Gian Paolo Trucchi  
RESPONSABILE DEL PROCEDIMENTO : Maura Negro

SCALA :  
1:2000

PROGETTISTA : Geom. Cristina Mecconi  
DISEGNATORE : Geom. Juri Montese

DATA :  
DICEMBRE 2012