

BUSSANA

	DENOMINAZIONE	SUPERFICIE mq	FRONTE MARE ml
43	Arnea levante	2.620,00	88,00
44	Torchi ponente	1.778,00	54,00
45	Torchi levante	6.136,00	202,00
46	Bussana ponente	4.277,00	153,00
47	Bussana centro	4.481,00	132,00
48	Bussana levante	2.923,00	110,00
49	Ex USL Pavia	1.731,00	104,00
50	Bagni Fiore	1.547,00	87,00
51	Bussana Annunziata	2.260,00	80,00
	TOTALE	27.753,00	1.010,00

LEGENDA	
■ spiaggia libera	■ scogliera in concessione al comune
■ spiaggia libera decentrata	■ scogliera
■ spiaggia libera attrezzata	— confine demanio marittimo
■ struttura asservita	◆ tubazione a mare privata
■ stabilimento balneare	◆ tubazione a mare pubblica
■ turistico ricreativo	● ostacoli
■ cantieristica navale	○ cartellonistica
■ utilizzo privato	— accesso pedonale pubblico esistente
■ utilizzo privato con accesso pubblico	— accesso pedonale pubblico da realizzare
■ servizi pubblici	— accesso pedonale garantito
■ verde pubblico attrezzato	— accesso veicolare pubblico esistente
■ ambito portuale	— accesso veicolare pubblico da realizzare
■ torrente	

REGIONE LIGURIA

PROVINCIA DI IMPERIA




SETTORE TERRITORIO

SETTORE LAVORI PUBBLICI

PROGETTO DI UTILIZZO COMUNALE AREE DEMANIALI MARITTIME

AGGIORNATO CON LE PRESCRIZIONI INDICATE NEL DECRETO DIRIGENZIALE
DELLA REGIONE LIGURIA N. 3732 DEL 01/12/2014

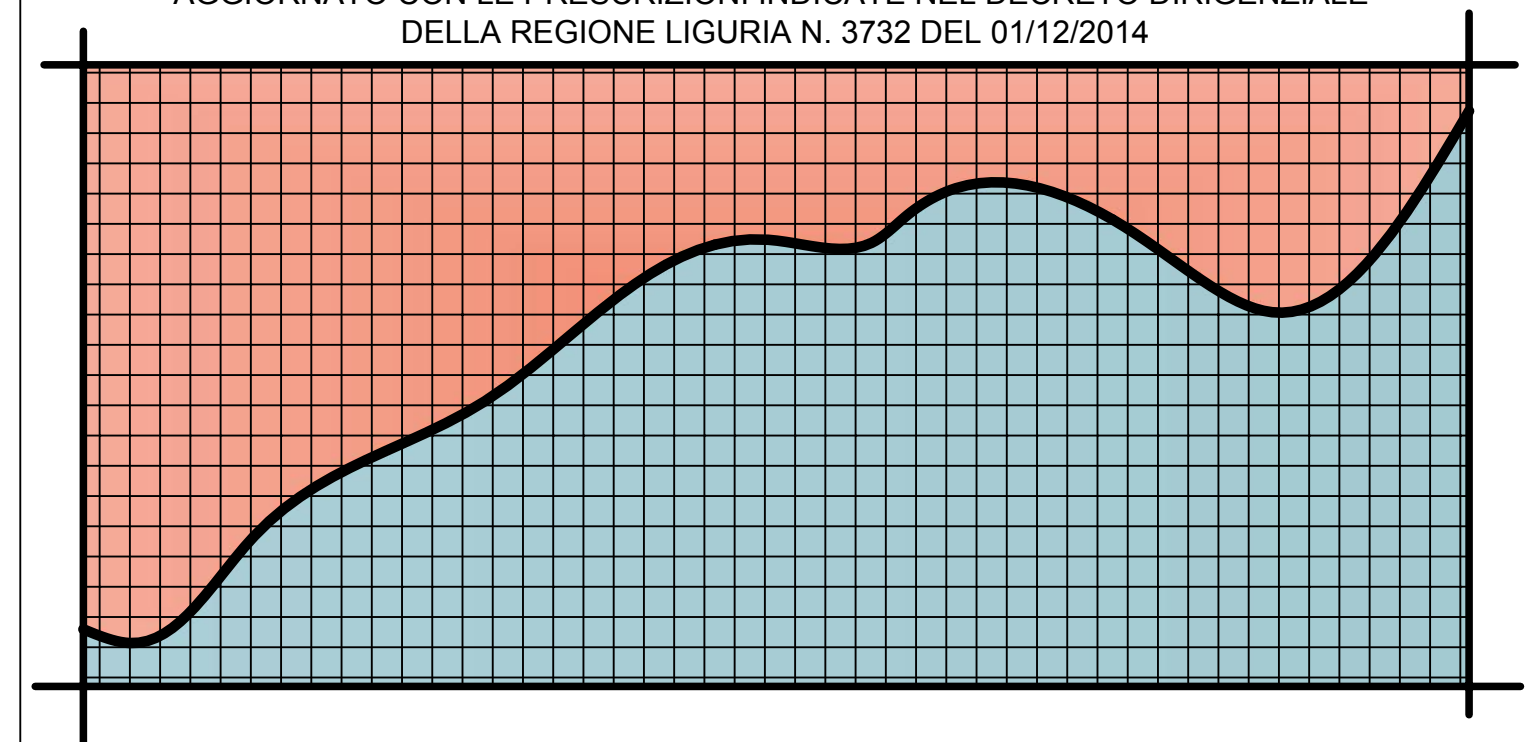

OGGETTO :

BUSSANA

TAVOLA :

B9

DIRIGENTE SETTORE TERRITORIO : Ing. Gian Paolo Trucchi
 DIRIGENTE SETTORE LAVORI PUBBLICI : Ing. Gian Paolo Trucchi
 RESPONSABILE DEL PROCEDIMENTO : Maura Negro
 PROGETTISTA : Geom. Cristina Mecconi
 DISEGNATORE : Geom. Juri Montese

SCALA :
1:2000

DATA :
DICEMBRE 2014