

COMUNE DI SANREMO
PROVINCIA DI IMPERIA

PROGETTO di trasformazione in variante al P.R.G.
ex convento Suore Cappuccine di Madre Rubatto
sito in p.zza San Bernardo – SANREMO

RICHIEDENTE:
Soc. GEORGIA S.r.l.
con sede in AQUI TERME (AL)
Via Morandi, 2
C. F. : 02130710060


PROGETTISTI:
Arch. SERGIO MAIGA
Arch. MICOL MAIGA
Arch. SOFIA TONEGUTTI
Via Gioberti, 3 – SANREMO (IM)
TEL. 0184635854

data 25.06.2018 scala 1:200 TAVOLA

CALCOLO DETRITI
progetto

33/d

Si attesta la corrispondenza degli elaborati a quelli già presentati ed esaminati della Conferenza Deliberante del 03/05/2018, fatta eccezione per quanto espressamente richiesto con DGR 285/2018 e con i pareri formulati dall'ASL1 e dal Comando dei Vigili del Fuoco durante la Conferenza sopra citata

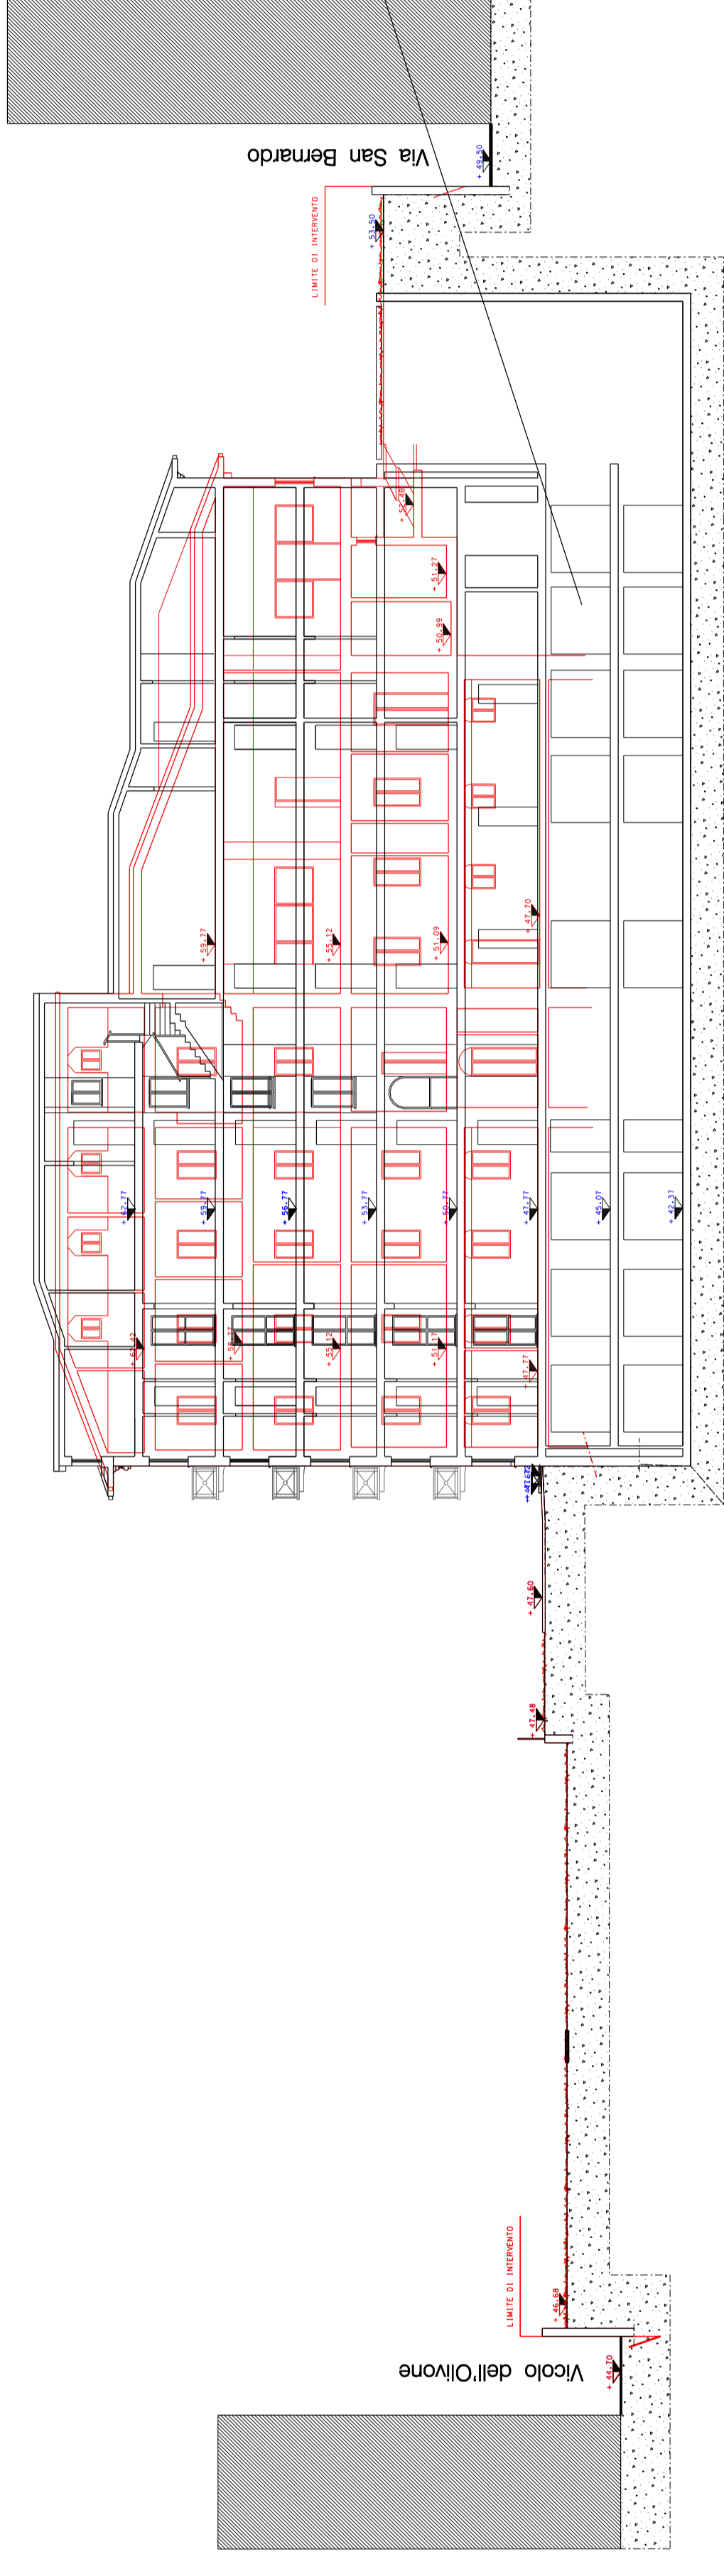


sezione cc

SBANCAMENTO SCUOLA MATERNA
2121 MC

SBANCAMENTO GIARDINO SEGRETO
247 MC


SISTEMAZIONE DEL GIARDINO COMPENSATA

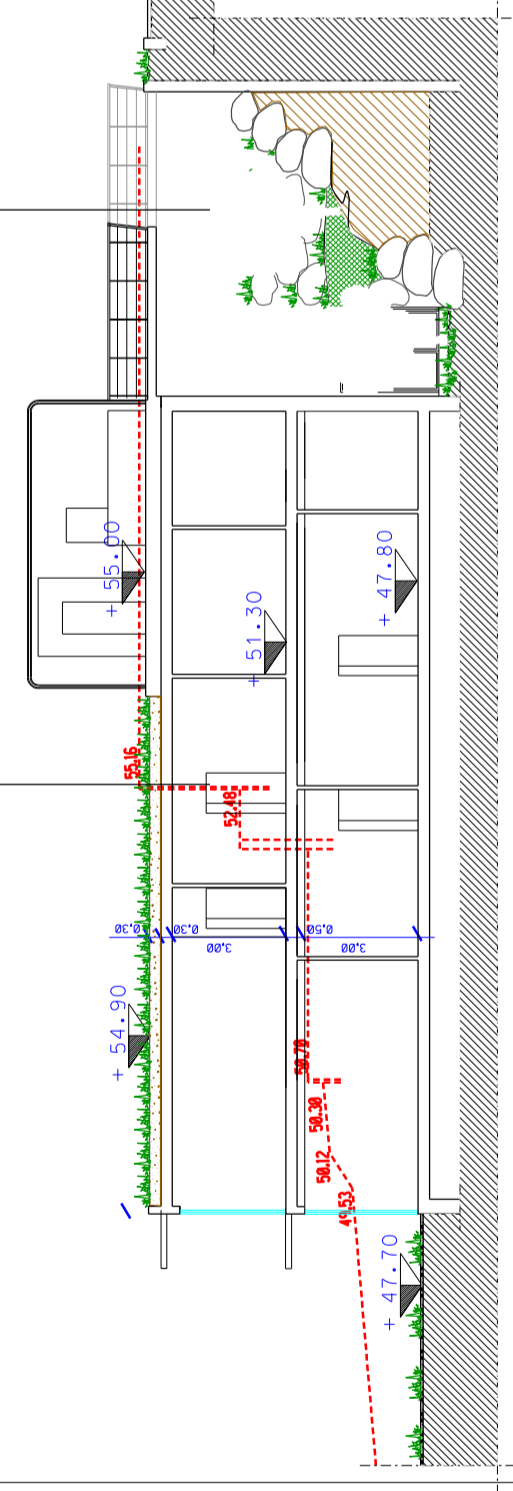

Sezione L-L
Sezione I-I

DETRITI DA DEMOLIZIONI
VUOTO PER PIENO AL 30%
 $6549.49 \text{ MC} \times 30\% = 1964.85 \text{ MC}$

TOTALE SBANCAMENTO
 $2121 + 247 + 4200 =$
6568 MC

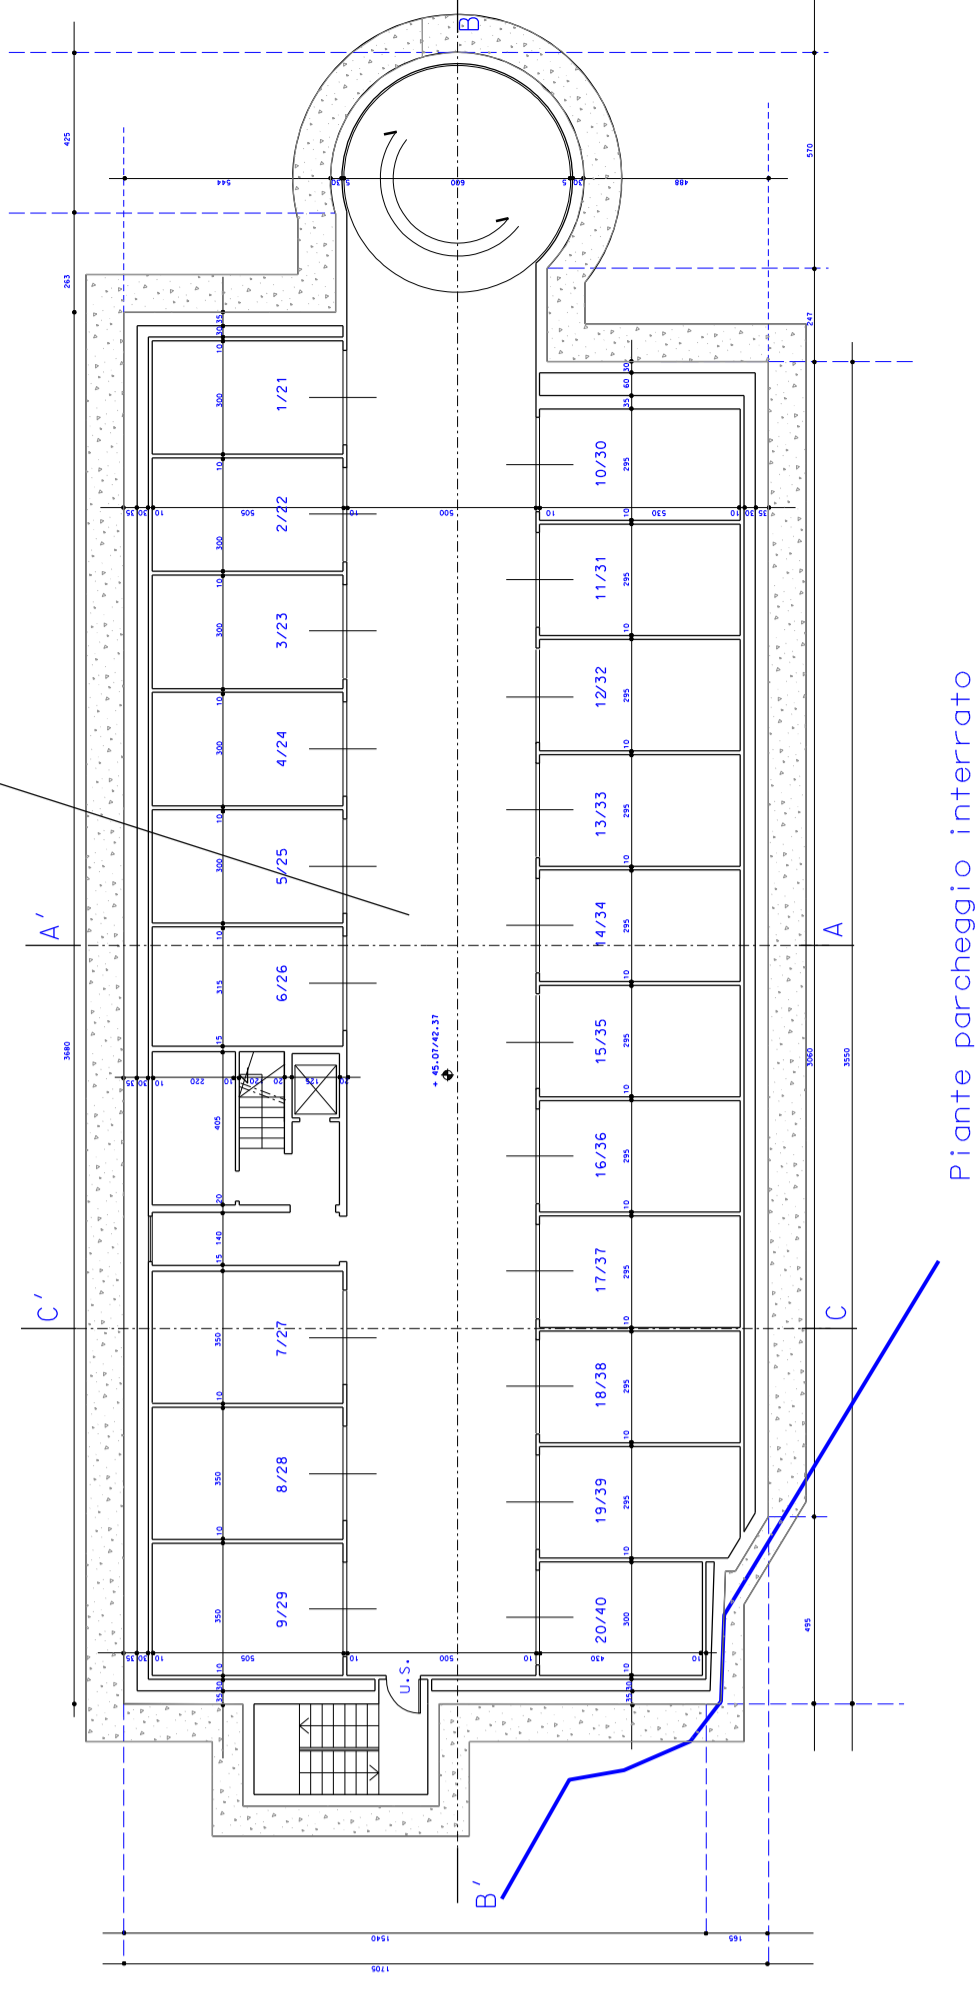

SBANCAMENTO PARCHEGGIO INTERRATO
4200 MC