SCHEMA TERMOIDRAULICO

NON IN SCALA

SCHEMA PRELIMINARE (non esecutivo)

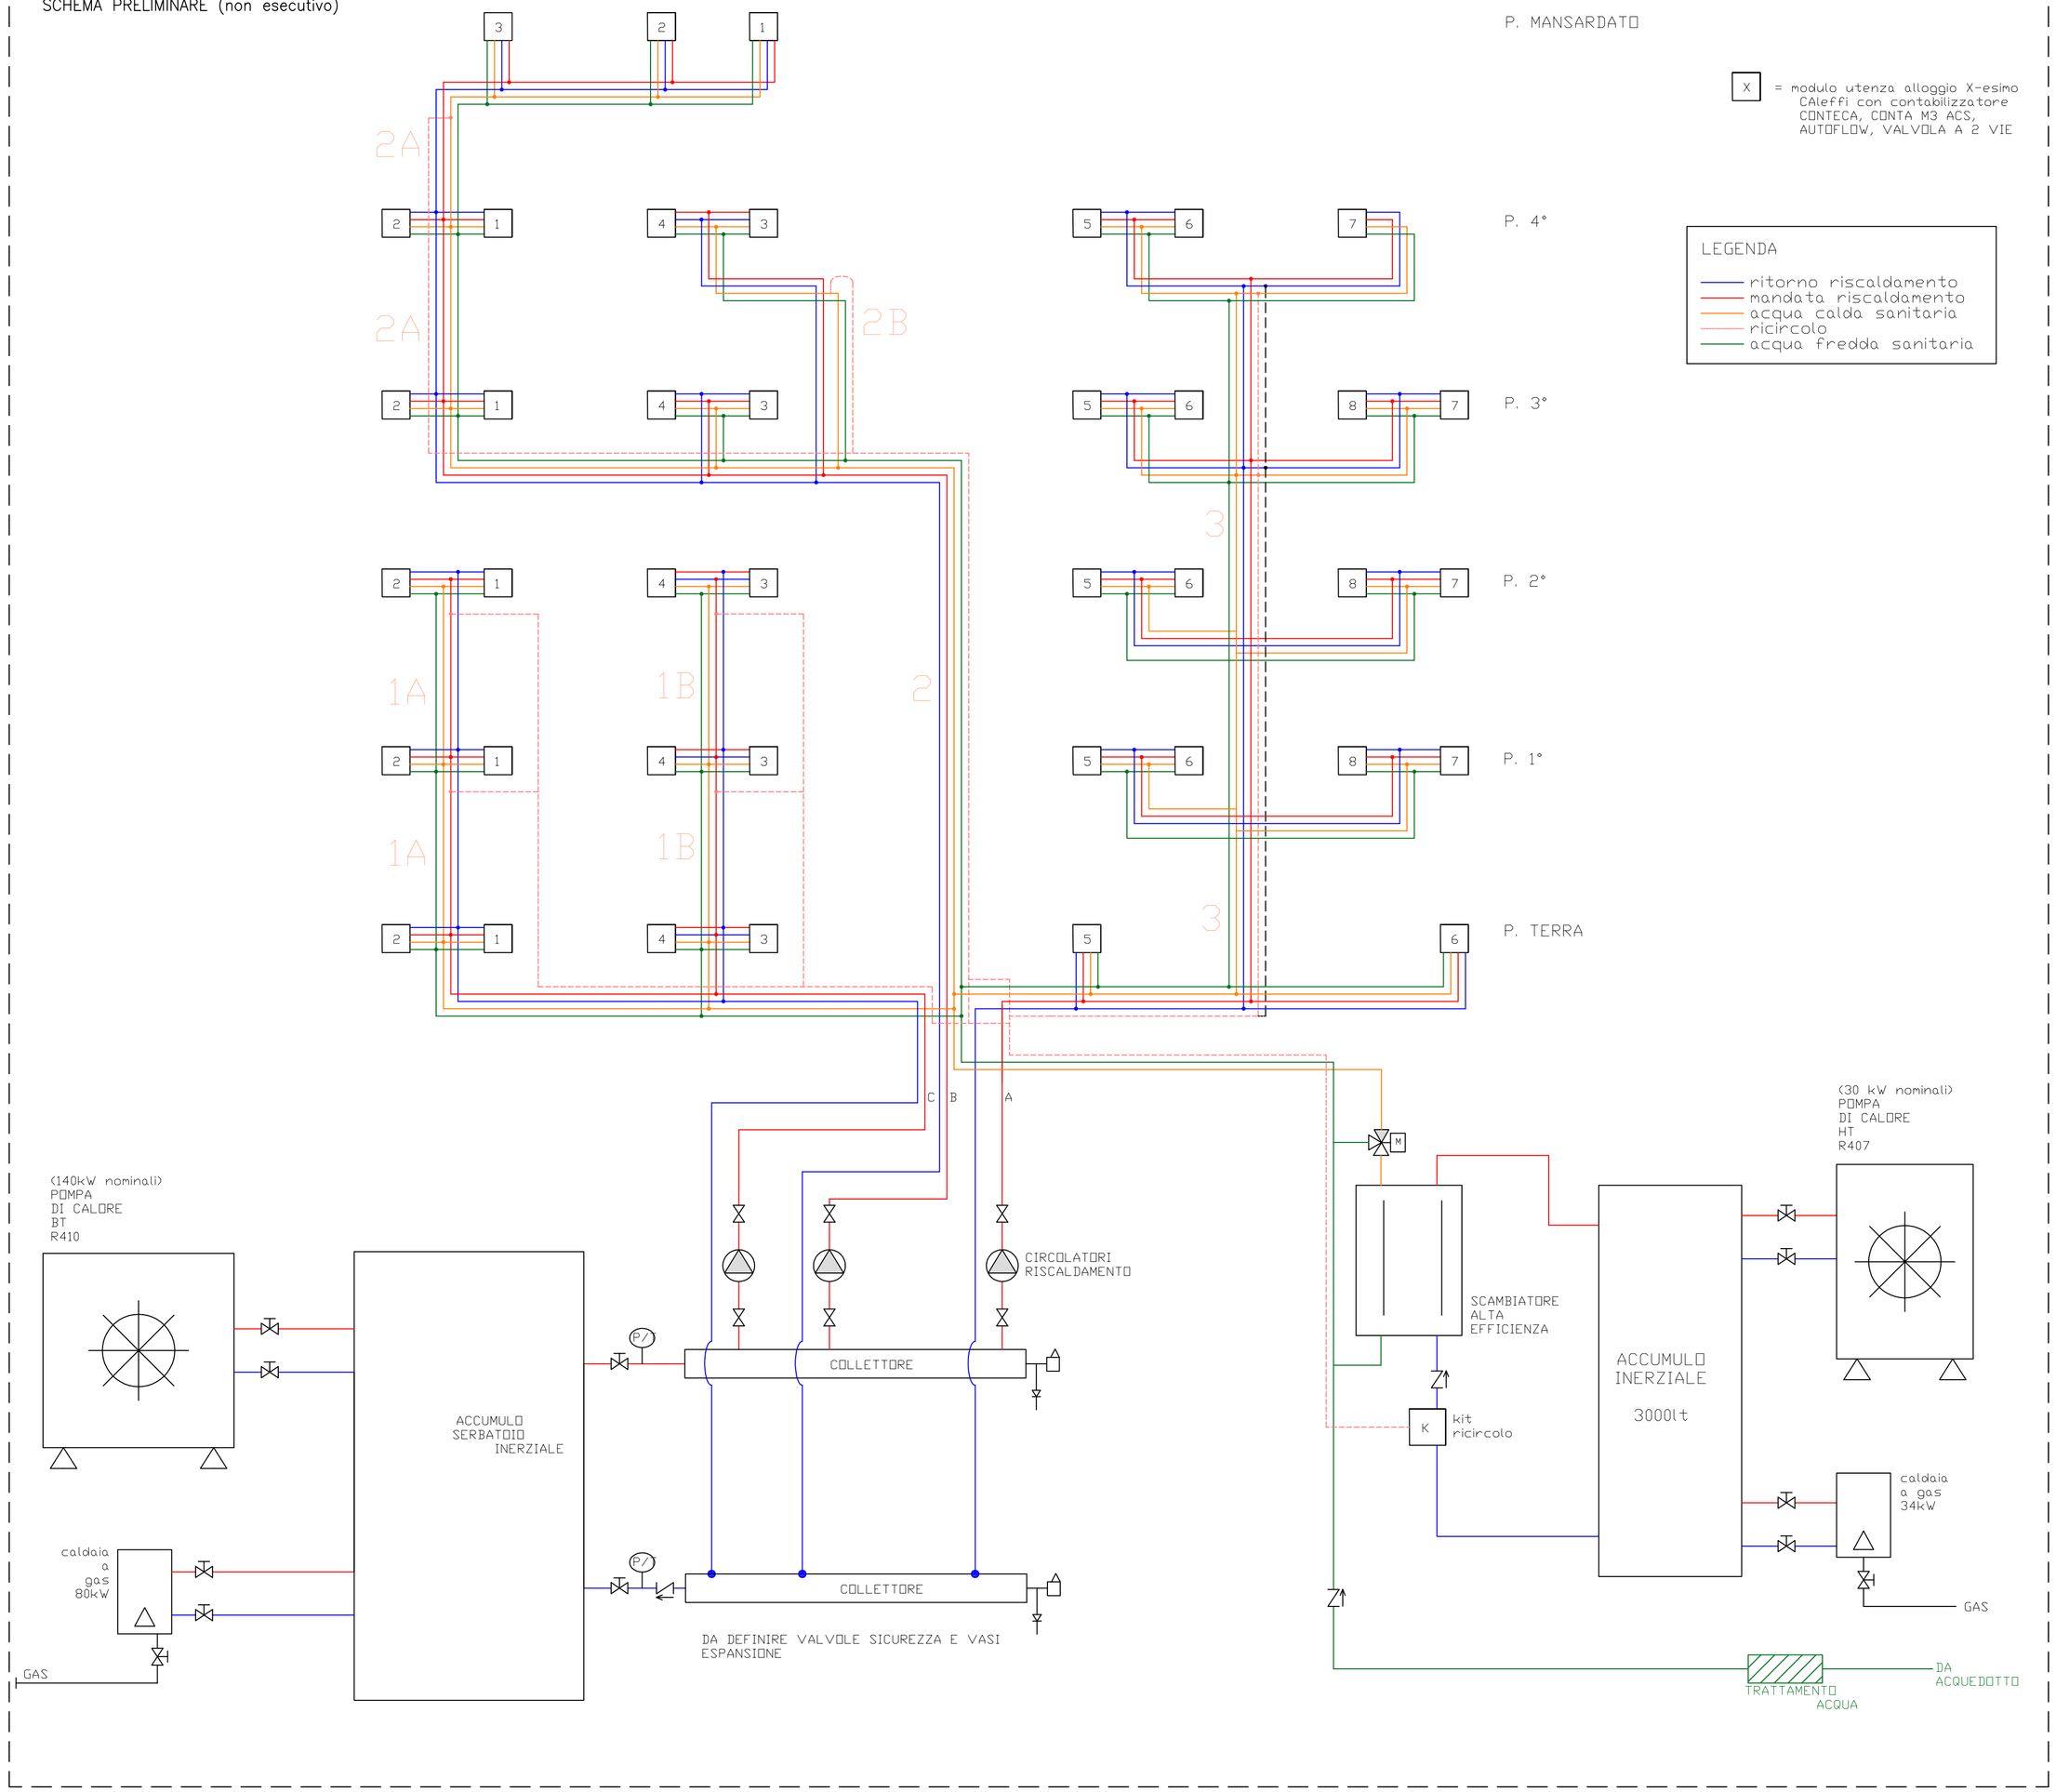

SCHEMA IMPIANTO INTERNO AGLI ALLOGGI

NON IN SCALA

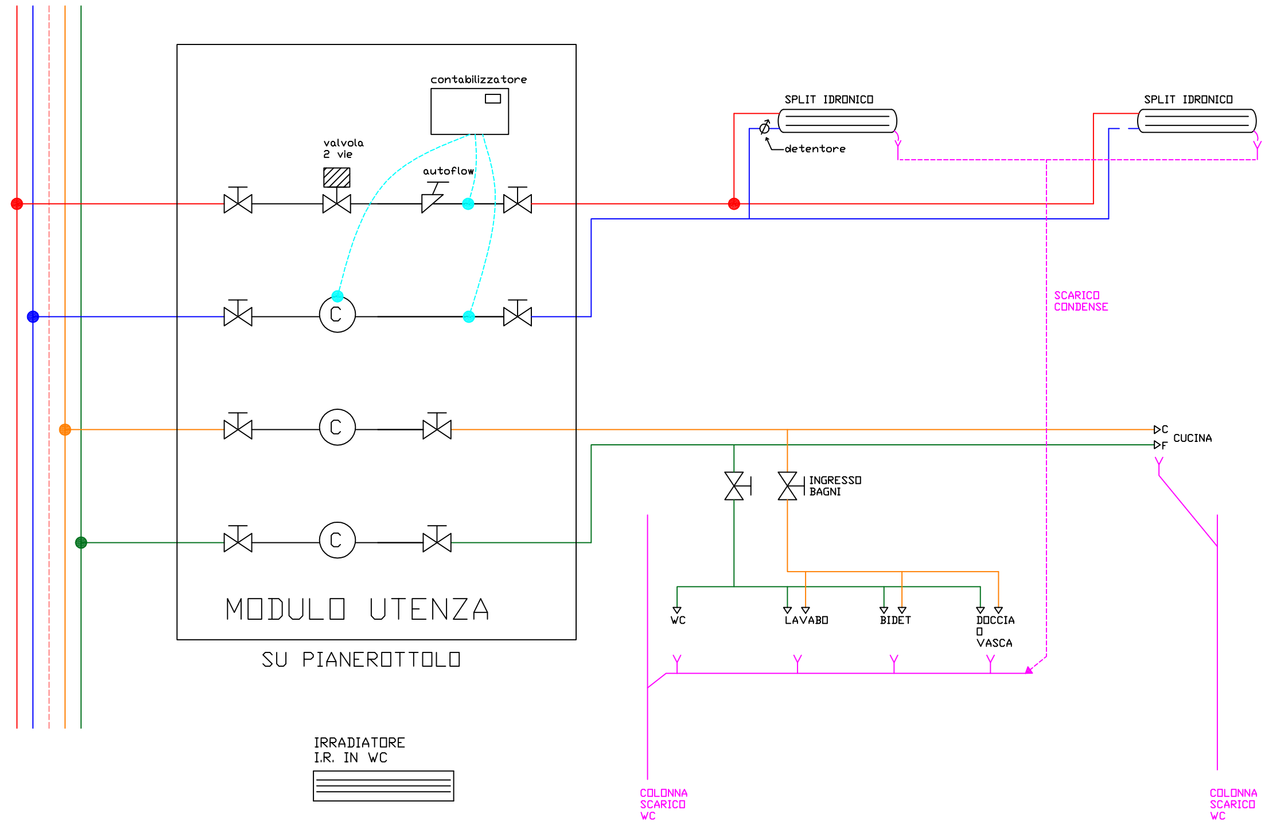

Per distribuzione e ubicazione moduli utenza vedasi tavola MEC_02_Edificio

PROVINCIA DI IMPERIA
COMUNE DI SANREMO

PROGETTO PRELIMINARE TERMICO

PROGETTO DI TRASFORMAZIONE IN VARIANTE AL P.R.G.
EX CONVENTO SUORE CAPPUCCINE DII MADRE RUBATTO
SITO IN PIAZZA SAN BERNARDO – SANREMO

PIAZZA SAN BERNARDO – SANREMO

M.P.I. MORONI PENNA INGEGNERI
STUDIO TECNICO ASSOCIATO
– Via Nino Bixio, 21/1 - 18038 Sanremo (IM) – Tel.: 0184-578002 Fax: 0184-578002 –
WEB: www.moronipenna.com - E-MAIL: info@moronipenna.com
C.F. & P. I.V.A.: 013 067 300 84

TERMICO – "PROGETTO PRELIMINARE"

PROGETTISTI: Dott. Ing. Gian Luca MORONI	DISEGNATORE: A.P.	CONTROLLORE: G.M
COMMITTENTE: Soc. GEORGIA S.RL. con sede in ACQUI TERME (AL) Via Morandi, 2 C.F.: 02130710060	LOCALITA' – LAVORO: SANREMO (IM)	COMMESSA RIF.:num/anno 47/2012
		ULTIMA REVISIONE REV02 18/07/2016
IMPIANTO: TERMICO – SCHEMI IMPIANTO RISCALDAMENTO EDIFICIO CIVILE ABITAZIONE	TAVOLA N.: MEC_01_Edificio	SCALA: _ _ _ _ _
	DATA: Luglio 2016	IL PROGETTISTA:
NOME DEL FILE: Condominio.dwg	FILE PTC: NESSUNO	COPIA AD USO