


- Legenda dei simboli:**
- Colonne scarico Geberti
 - Raccolta sub-orizzontale sottopavimento liquami autorinnesca
 - ↖ Senso pendenza tubazioni (minimo 1%)

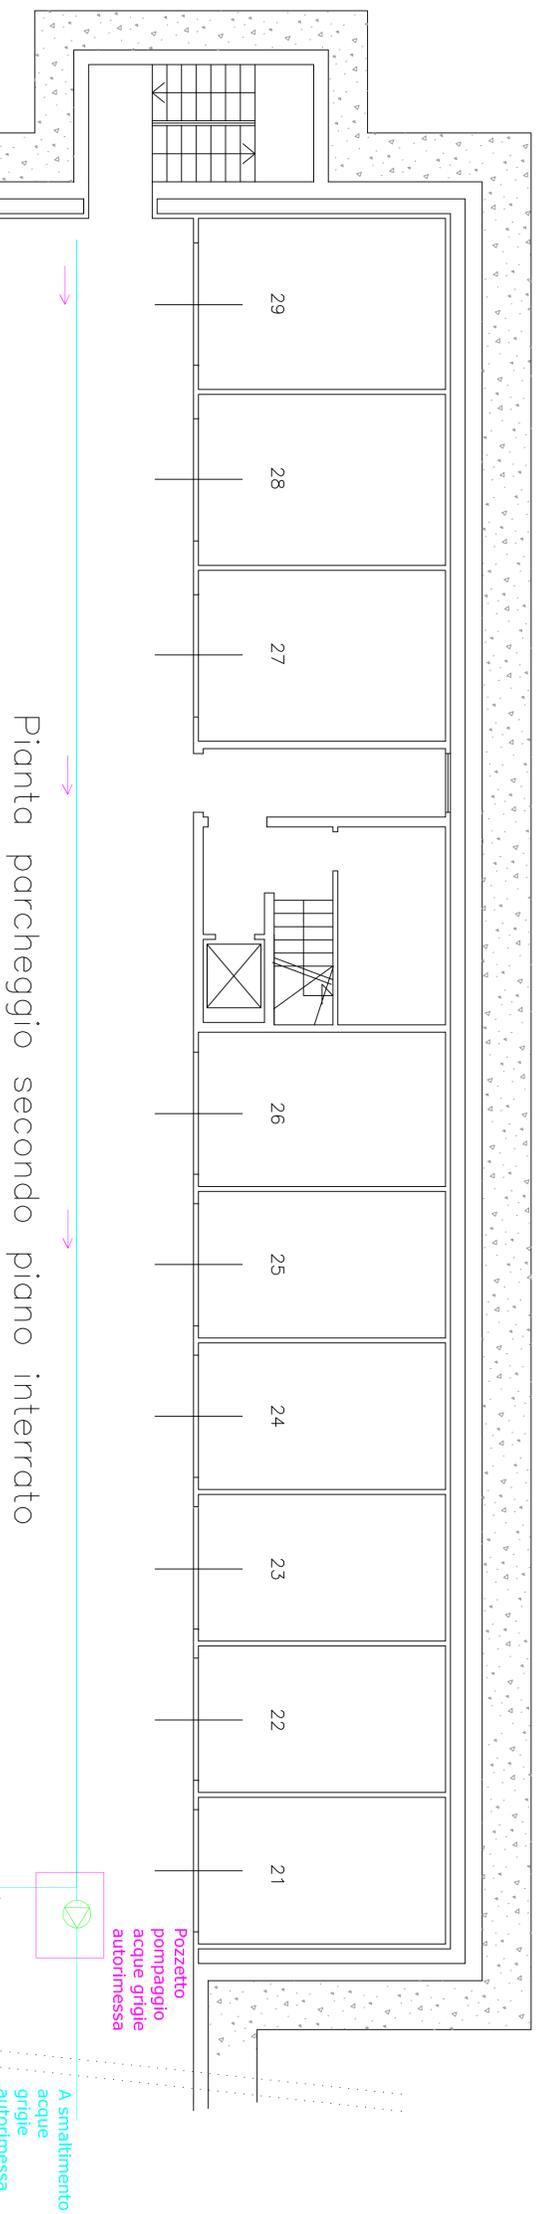

A smaltimento
acque grigie
autorinnesca

Pozzetto
pompageggio
acque grigie
autorinnesca


**PROVINCIA DI IMPERIA
COMUNE DI SANREMO**

PROGETTO PRELIMINARE TERMICO

PROGETTO DI TRASFORMAZIONE IN VARIANTE AL P.R.G.
EX CONVENTO SUORE CAPPUCINE DI MADRE RUBATTO
SITO IN PIAZZA SAN BERNARDO – SANREMO

PIAZZA SAN BERNARDO – SANREMO

PROGETTISTI:	Det. Ing. Luca MORONI	DISEGNATORE:	A.P.
COMITENTE:	Soc. GEORGIA S.R.L. con sede in ACQUI TERME (AL) Via Morandi, 2 C.F. : 02130710060	LOCALITÀ - LAVORO:	SANREMO (IM)
IMPALTO:	TERMICO – PIANIMETRIE IMPIANTO RISCALDAMENTO EDIFICIO CIVILE ABITAZIONE PIANI AUTOPRINCESSA	COMMESSA REF. num/anno	47/2012
IMPALTO N.:	MEC_03_Edificio	ULTIMA REVISIONE	REV02 -18/07/2016
DATA:	Luglio 2016	SCALE:	---
FILE PRG:	NESSUNO	FILE PRO:	NESSUNO
CONVEGNO DEL FILE:	Condominio.dwg	FILE PRG:	NESSUNO

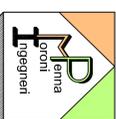

MPI MORONI PENNA INGEGNERI
STUDIO TECNICO ASSOCIATO
Via Nino Bilo, 21/I - 18038 Sanremo (IM) - Tel. 0194.479002 - Fax: 0194.479003 -
WEB: www.moronipenna.com - EMAIL: info@moronipenna.com
C.F. & P. I.V.A.: 019.067.300.84



STUDIO TECNICO ASSOCIATO
Via Nino Bilo, 21/I - 18038 Sanremo (IM) - Tel. 0194.479002 - Fax: 0194.479003 -
WEB: www.moronipenna.com - EMAIL: info@moronipenna.com
C.F. & P. I.V.A.: 019.067.300.84