




CONTEGGIO SA

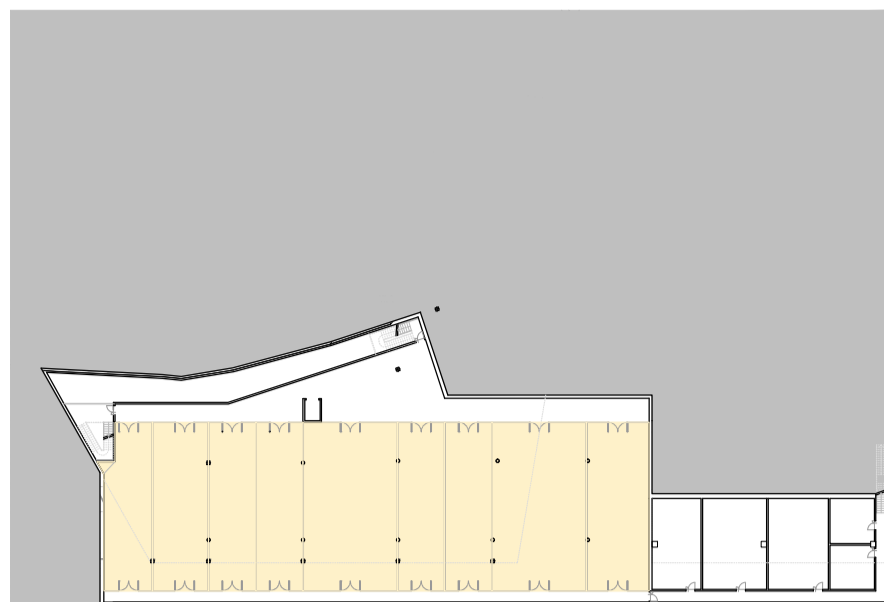


PIANTA LIVELLO -1 _ quota -4,50

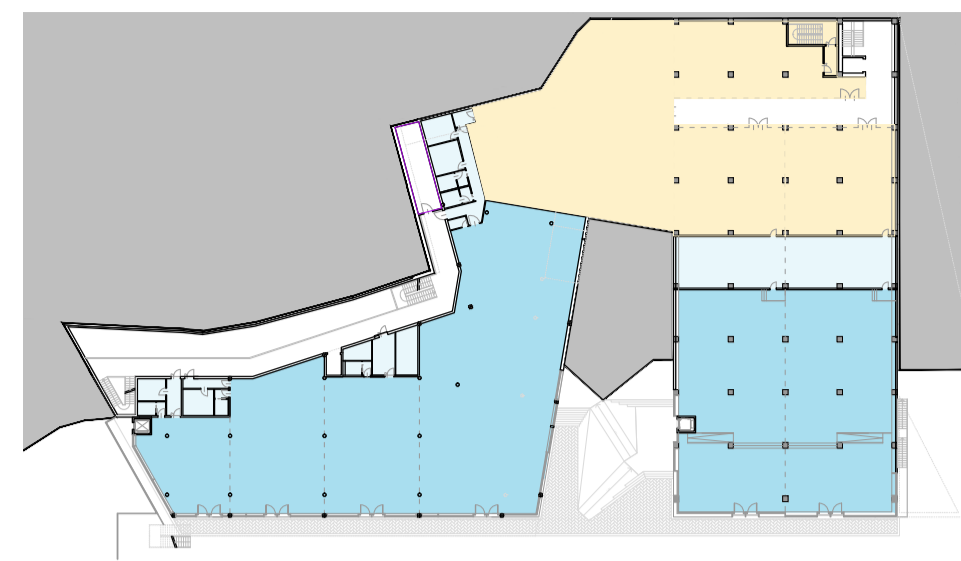


PIANTA LIVELLO 0 _ quota 0,00

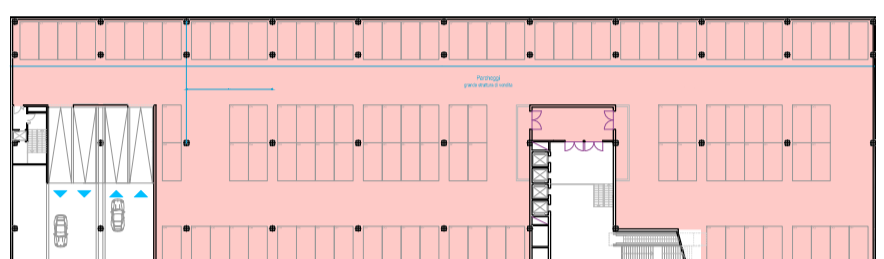


PIANTA LIVELLO -2 _ quota -7,70 (nel lotto 2)

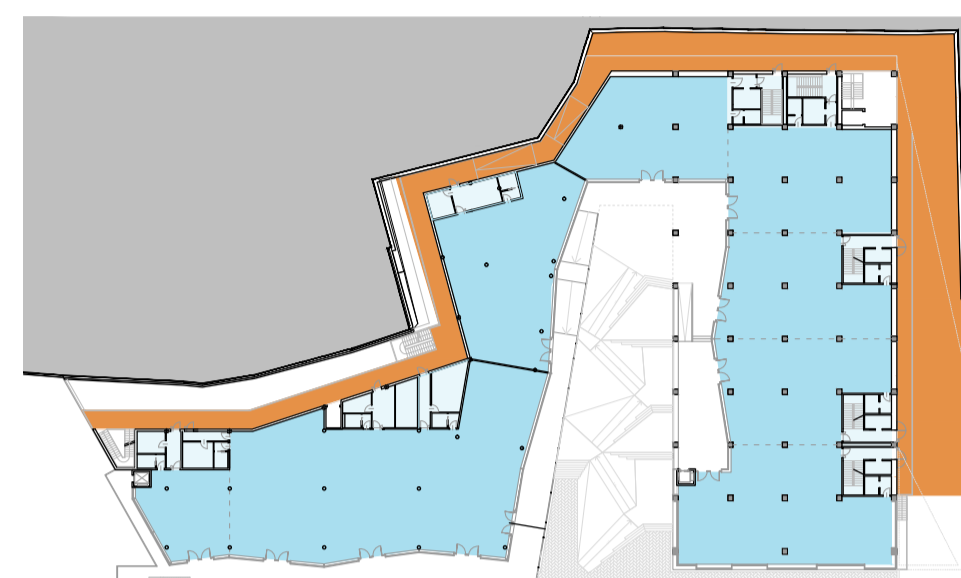

PIANTA LIVELLO +1 _ quota +3,40/+3,90/+4,50

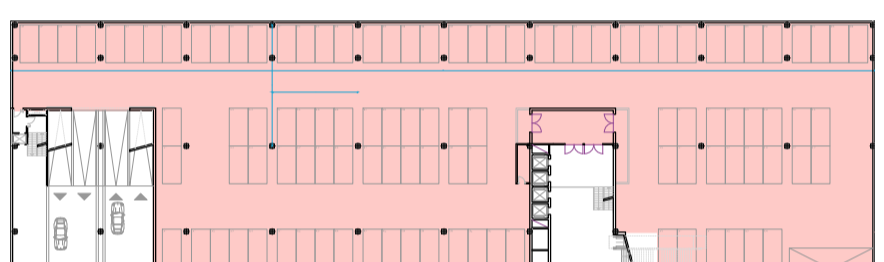

PIANTA LIVELLO -3 _ quota -10,90 (nel lotto 2)

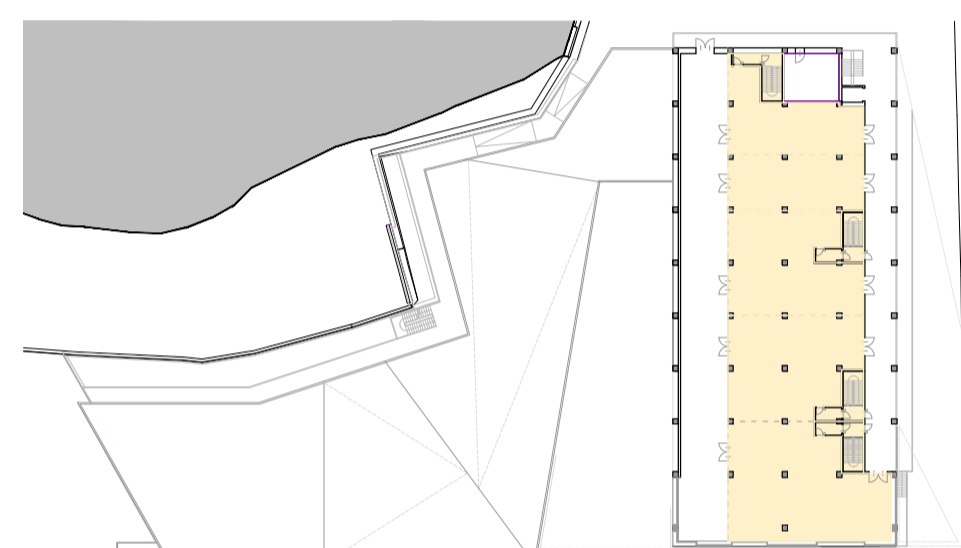


PIANTA LIVELLO +2 _ quota +8,30

LEGENDA


- VENDITA
- BOH (BACK OF HOUSE)
- STOCK
- MERCI
- ALTRO (LOCALI TECNICI, CORRIDOI, ECC...)
- PARK

PIANO	SNV	BOH	STOCK	MOVIM MERCI	PARCHEGGI
	MQ	MQ	MQ	MQ	MQ
-3					3.104,00
-2					3.070,00
-1			1.600,00		
0	2.182,00	413,00	1.209,00		
1	2.682,00	425,00		991,00	
2			1.115,00		
	4.864,00	838,00	3.924,00	991,00	6.174,00


CONTEGGIO SLP

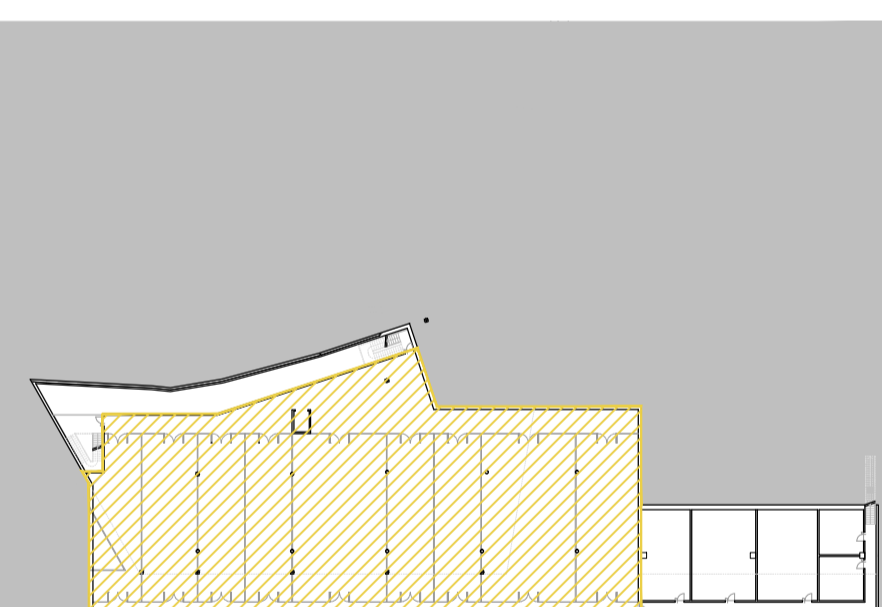

PIANTA LIVELLO -1 _ quota -4,50

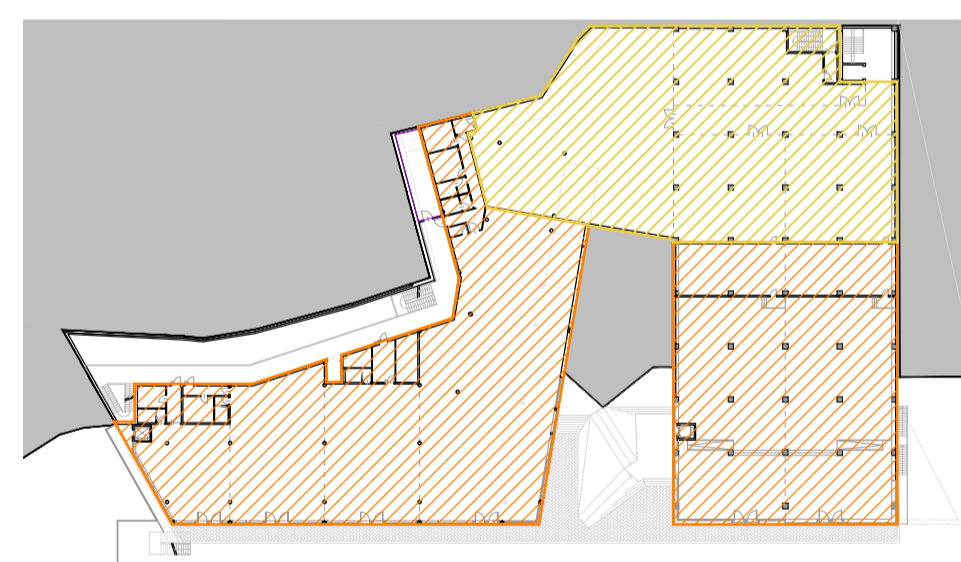


PIANTA LIVELLO 0 _ quota 0,00

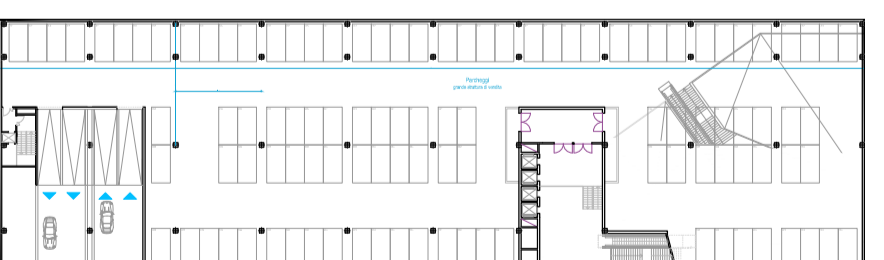


PIANTA LIVELLO -2 _ quota -7,70 (nel lotto 2)



PIANTA LIVELLO +1 _ quota +3,40/+3,90/+4,50

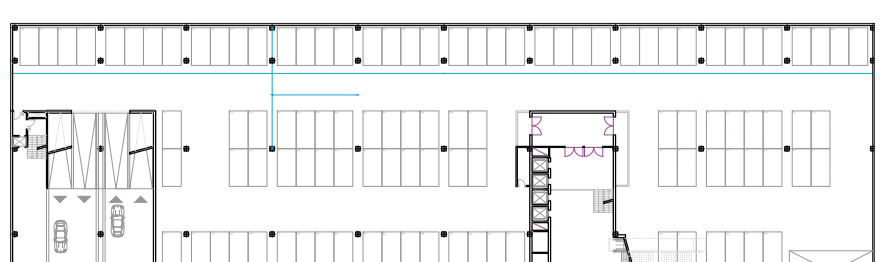

PIANTA LIVELLO -3 _ quota -10,90 (nel lotto 2)

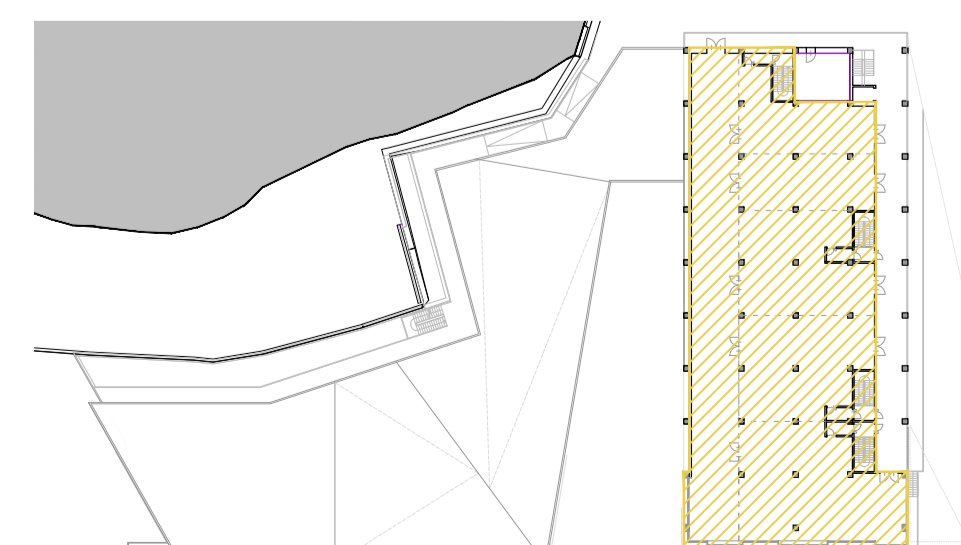


PIANTA LIVELLO +2 _ quota +8,30

LEGENDA

- ▨ SLP COMMERCIALE
- ▨ SLP PRODUTTIVO

PIANO	SLP comm	SLP produtt
	MQ	MQ
-3		
-2		
-1		2.086,00
0	2.662,00	1.355,00
1	3.321,00	
2		1.608,00
	5.983,00	5.049,00

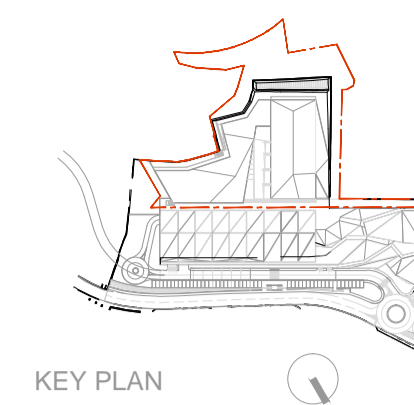

KEY PLAN

COMUNE DI SANREMO (IM)

STRUMENTO URBANISTICO ATTUATIVO IN ZONE D1-7 E D1-8 IN VIA ARMEA

GRANDE STRUTTURA DI VENDITA

SUPERFICI DI PROGETTO

PROGETTO

TAVOLA P15

SCALA 1:1000

DATA: 19/12/2013

PROT. EP 074

DIS. rmalpezzi

FILE : ep074_sua_p15-17_calcolo superfici.dwg

n. rev. data dis. causale

PROGETTO ARCHITETTONICO/COORDINAMENTO GENERALE

p+pstudio s.r.l.

via benedetto marcello, 2 T +39 02.365635.50
20124 milano F +39 02.365635.60 info@pconp.com

RESPONSABILE DEL PROGETTO

PROGETTISTA

dr. arch. ermanno previdi
(ord. arch. MI n. 2744)
via benedetto marcello, 2
20124 milano

DIRETTORE LAVORI

dr. arch. ermanno previdi
via benedetto marcello, 2
20124 milano

STRUTTURE

xxx
via, n.
20124 città

IMPIANTI MECCANICI

xxx
via, n.
20124 città

IMPIANTI ELETTRICI

xxx
via, n.
20124 città

COMMITTENTE

ARMEA S.R.L.
Via Armea, 19
18036 - SANREMO (IM)

STRUTTURA DI PROGETTAZIONE

p+pstudio s.r.l.

via benedetto marcello, 2 T +39 02.365635.50
20124 milano F +39 02.365635.60 info@pconp.com

ASSUNTORE LAVORI

xxx
via, n.
20124 città