




PIANO 0

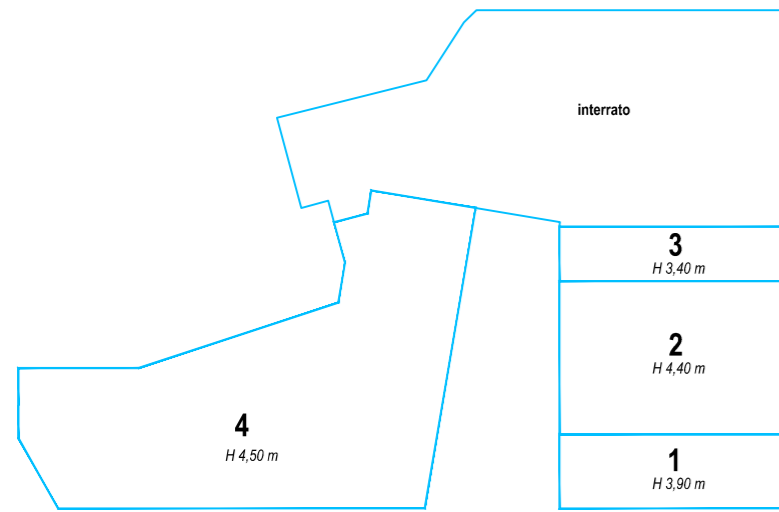

1	ALTEZZA: 3,90 ml AREA: 290,13 mq VOLUME: 1.131,502 mc
2	ALTEZZA: 4,40 ml AREA: 599,40 mq VOLUME: 2.637,360 mc
3	ALTEZZA: 3,40 ml AREA: 213,12 mq VOLUME: 724,608 mc
4	ALTEZZA: 4,50 ml AREA: 1.471,63 mq VOLUME: 6.622,349 mc

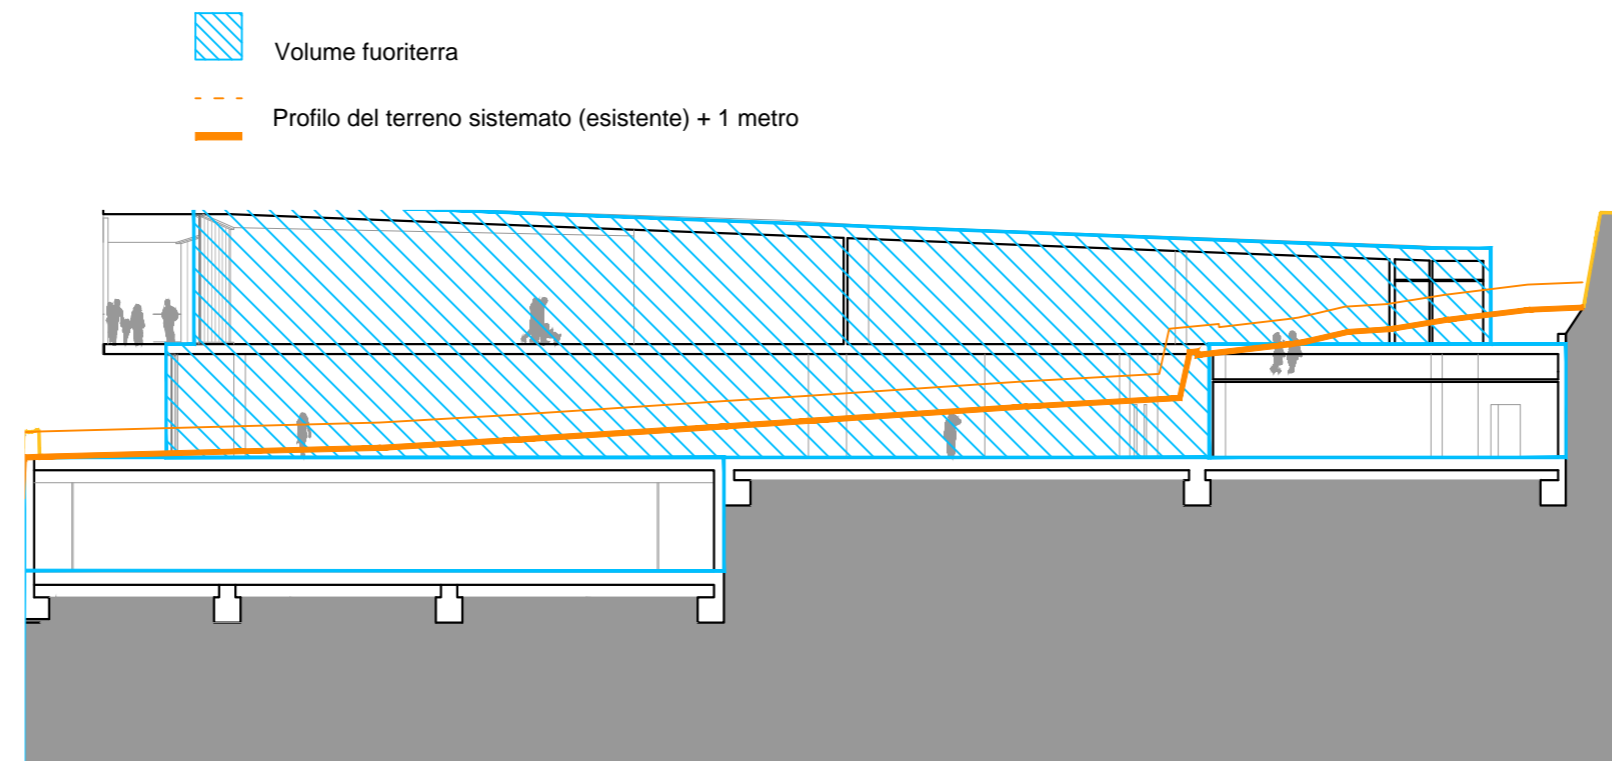


PIANO 1

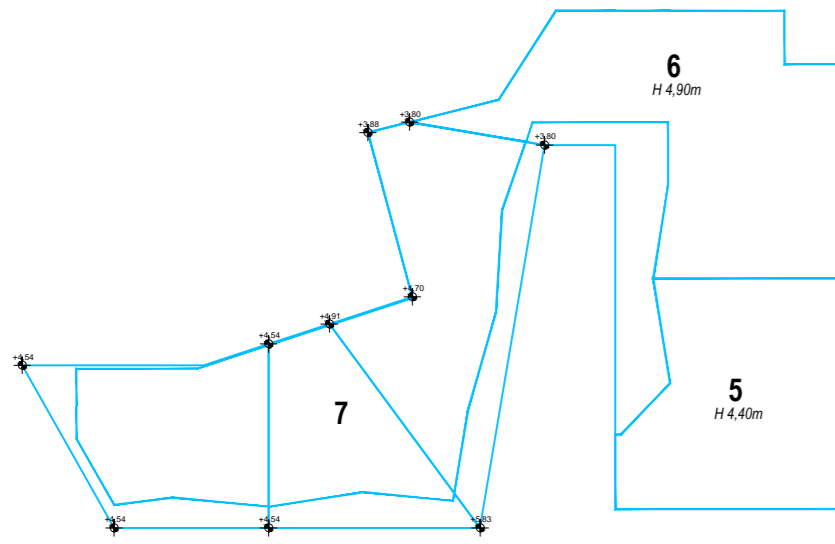

5	ALTEZZA: 4,40 ml AREA: 791,12 mq VOLUME: 3.480,929 mc
6	ALTEZZA: 4,90 ml AREA: 1.086,79 mq VOLUME: 5.325,266 mc
7	H MEDIA: 4,65 ml AREA: 1.443,62 mq VOLUME: 6.712,832 mc

PIANO 2

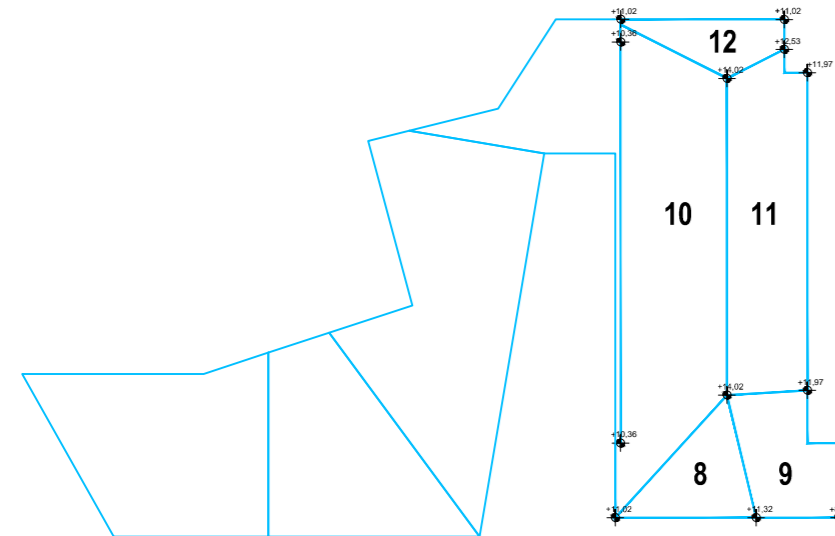

8	H MEDIA: 3,96 ml AREA: 150,93 mq VOLUME: 597,374 mc
9	H MEDIA: 3,63 ml AREA: 185,77 mq VOLUME: 673,412 mc
10	H MEDIA: 4,02 ml AREA: 754,27 mq VOLUME: 3.035,181 mc
11	H MEDIA: 4,67 ml AREA: 459,39 mq VOLUME: 2.146,259 mc
12	H MEDIA: 3,65 ml AREA: 104,19 mq VOLUME: 379,764 mc

Conteggio Volumetria LOTTO 1

D1-8bis: P0	1	1.131,50 mc	TOT D1-8bis 33.466,84 mc
	2	2.637,36 mc	
	3	724,61 mc	
	4	6.622,35 mc	
D1-8bis: P1	5	3.480,93 mc	
	6	5.325,27 mc	
	7	6.712,83 mc	
D1-8bis: P2	8	597,37 mc	
	9	673,41 mc	
	10	3.035,18 mc	
	11	2.146,26 mc	
	12	379,76 mc	

COMUNE DI SANREMO (IM)

STRUMENTO URBANISTICO ATTUATIVO IN ZONE D1-7 E D1-8 IN VIA ARMEA

GRANDE STRUTTURA DI VENDITA

VOLUME DI PROGETTO

PROGETTO

TAVOLA P16

SCALA 1:1000

DATA: 19/12/2013

PROT. EP 074

DIS. gbenetti

FILE : ep074\_sua\_p16-18\_calcolo volumi fuori terra.dwg

n. rev. data dis. causale

PROGETTO ARCHITETTONICO/COORDINAMENTO GENERALE

p+pstudio s.r.l.

via benedetto marcello, 2 T +39 02.365635.50  
20124 milano F +39 02.365635.60 info@pconp.com

RESPONSABILE DEL PROGETTO

PROGETTISTA

dr. arch. ermanno previdi  
(ord. arch. MI n. 2744)  
via benedetto marcello, 2  
20124 milano

DIRETTORE LAVORI

dr. arch. ermanno previdi  
via benedetto marcello, 2  
20124 milano

STRUTTURE

XXX  
via, n.  
20124 città

IMPIANTI MECCANICI

XXX  
via, n.  
20124 città

IMPIANTI ELETTRICI

XXX  
via, n.  
20124 città

COMMITTENTE

ARMEA S.R.L.  
Via Armea, 19  
18036 - SANREMO (IM)

STRUTTURA DI PROGETTAZIONE

p+pstudio s.r.l.

via benedetto marcello, 2 T +39 02.365635.50  
20124 milano F +39 02.365635.60 info@pconp.com

ASSUNTORE LAVORI

XXX  
via, n.  
20124 città