




### CALCOLO SA

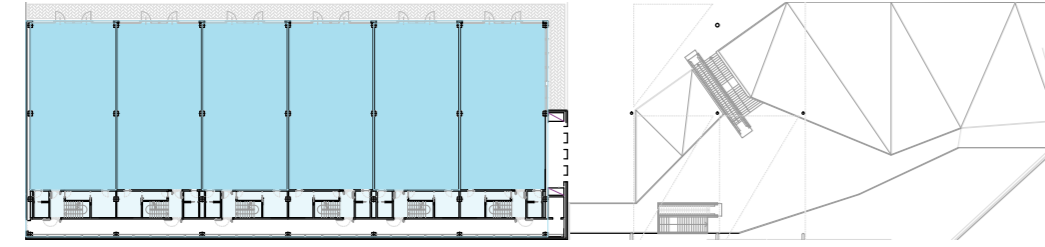

PIANTA LIVELLO 0 \_ quota 0,00

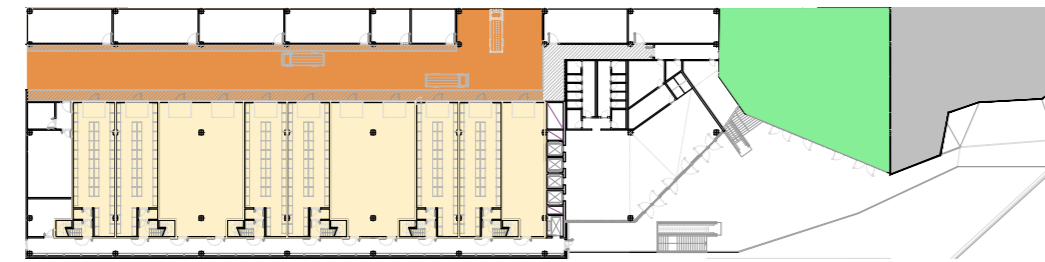

PIANTA LIVELLO -1 \_ quota -4,50

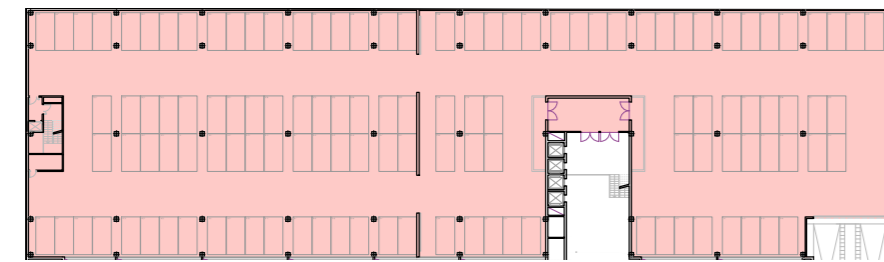


PIANTA LIVELLO -4 \_ quota -14,10

#### LEGENDA


- VENDITA
- BOH (BACK OF HOUSE)
- RISTORAZIONE
- STOCK
- MERCI
- ALTRO (LOCALI TECNICI, CORRIDOI, ECC...)
- PARK

PIANO	SNV	BOH	STOCK	MOVIM MERC	PARCHEGGI	RISTORO
	MQ	MQ	MQ	MQ	MQ	MQ
-4					3.468,00	
-1			1.137,00	564,00		368,00
0	1.500,00	245,00				
	<b>1.500,00</b>	<b>245,00</b>	<b>1.137,00</b>	<b>564,00</b>	<b>3.468,00</b>	<b>368,00</b>

### CALCOLO SLP

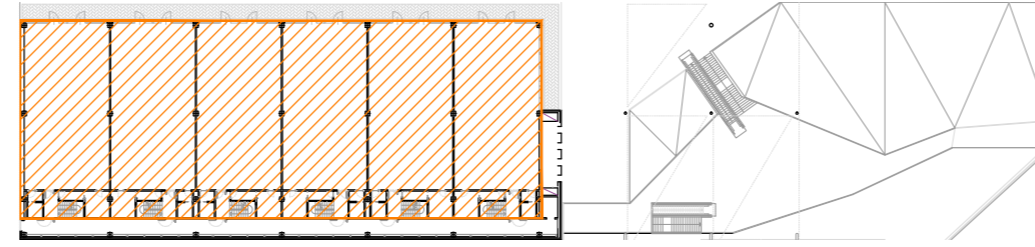

PIANTA LIVELLO 0 \_ quota 0,00

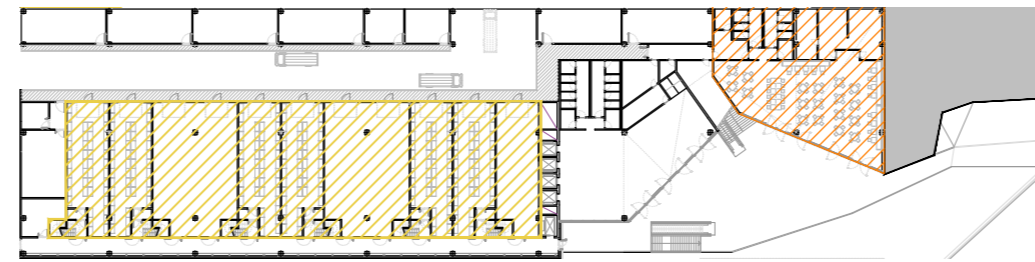


PIANTA LIVELLO -1 \_ quota -4,50

#### LEGENDA

- SLP COMMERCIALE
- SLP PRODUTTIVO

PIANO	SLP comm	SLP produtt
	MQ	MQ
-4		
-1	388,00	1.137,00
0	1.800,00	
	<b>2.188,00</b>	<b>1.137,00</b>

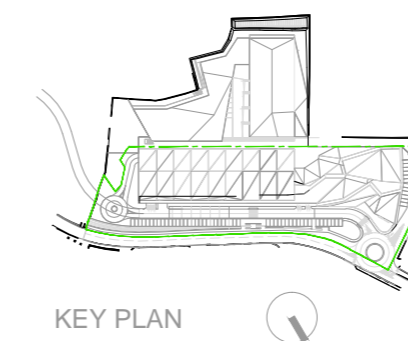

KEY PLAN

## COMUNE DI SANREMO (IM)

STRUMENTO URBANISTICO ATTUATIVO IN ZONE D1-7 E D1-8 IN VIA ARMEA

NEGOZI DI VICINATO

### SUPERFICI DI PROGETTO

## PROGETTO

### TAVOLA P17

SCALA 1:1000

DATA: 19/12/2013

PROT. EP 074

DIS. rmalpezzi

FILE : ep074\_sua\_p15-17\_calcolo superfici.dwg

n. rev. data dis. causale

COMMITTENTE

ARMEA S.R.L.  
Via Armea, 19  
18036 - SANREMO (IM)

STRUTTURA DI PROGETTAZIONE

p+studio s.r.l.

via benedetto marcello, 2 T +39 02.365635.50  
20124 milano F +39 02.365635.60 info@pconp.com

LE MISURE DEVONO ESSERE VERIFICATE IN LOCO, OGNI DANNO PER FORNITURE ERRATE E' A CARICO DEL FORNITORE  
© 2009 P+P Studio s.r.l. - tutti i diritti riservati - all rights reserved

PROGETTO ARCHITETTONICO/COORDINAMENTO GENERALE

p+studio s.r.l.

via benedetto marcello, 2 T +39 02.365635.50  
20124 milano F +39 02.365635.60 info@pconp.com

RESPONSABILE DEL PROGETTO

PROGETTISTA

dr. arch. ermanno previdi  
(ord. arch. MI n. 2744)  
via benedetto marcello, 2  
20124 milano

DIRETTORE LAVORI

dr. arch. ermanno previdi  
via benedetto marcello, 2  
20124 milano

STRUTTURE

xxx  
via, n.  
20124 città

IMPIANTI MECCANICI

xxx  
via, n.  
20124 città

IMPIANTI ELETTRICI

xxx  
via, n.  
20124 città

ASSUNTORE LAVORI

xxx  
via, n.  
20124 città