

COMUNE DI SANREMO (IM)

STRUMENTO URBANISTICO ATTUATIVO IN ZONE D1-7 E D1-8 IN VIA ARMEA

PASSI CARRAI

PROGETTO

TAVOLA S10

SCALA 1:500

DATA: 30/03/2015

PROT. EP 074

DIS. Izontini

FILE : ep074_sua_s10_passi carrai.dwg

n. rev. data dis. causale

PROGETTO ARCHITETTONICO/COORDINAMENTO GENERALE

p+pstudio s.r.l.

via benedetto marcello, 2 T +39 02.365635.50
20124 milano F +39 02.365635.60 info@pconp.com

RESPONSABILE DEL PROGETTO

PROGETTISTA

dr. arch. ermanno previdi
(ord. arch. MI n. 2744)
via benedetto marcello, 2
20124 milano

DIRETTORE LAVORI

dr. arch. ermanno previdi
via benedetto marcello, 2
20124 milano

STRUTTURE

XXX
via, n.
20124 città

IMPIANTI MECCANICI

XXX
via, n.
20124 città

IMPIANTI ELETTRICI

XXX
via, n.
20124 città

COMMITTENTE

ARMEA S.R.L.
Via Armea, 19
18036 - SANREMO (IM)

STRUTTURA DI PROGETTAZIONE


p+pstudio s.r.l.

via benedetto marcello, 2 T +39 02.365635.50
20124 milano F +39 02.365635.60 info@pconp.com


ASSUNTORE LAVORI

XXX
via, n.
20124 città

LE MISURE DEVONO ESSERE VERIFICATE IN LOCO, OGNI DANNO PER FORNITURE ERRATE E' A CARICO DEL FORNITORE
© 2009 P+P Studio s.r.l. - tutti i diritti riservati - all rights reserved

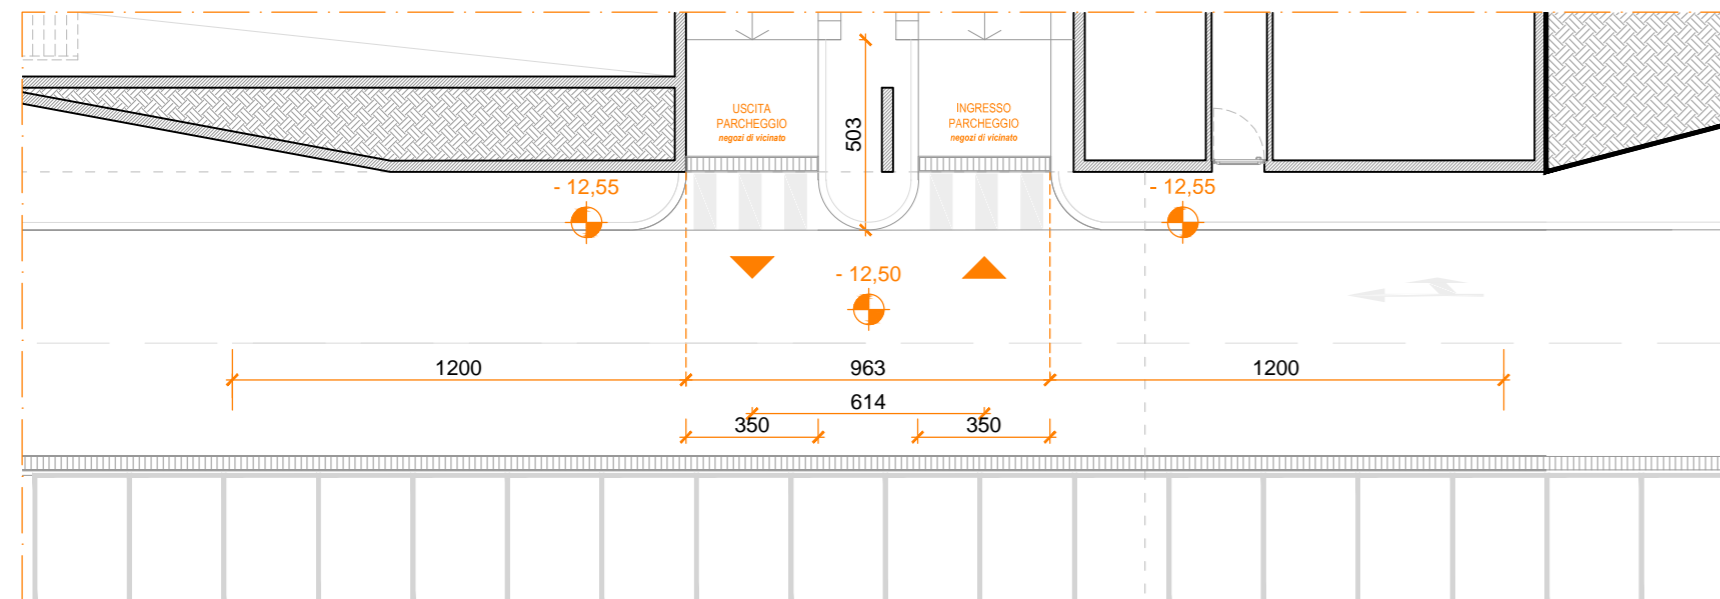

PASSO CARRABILE 1

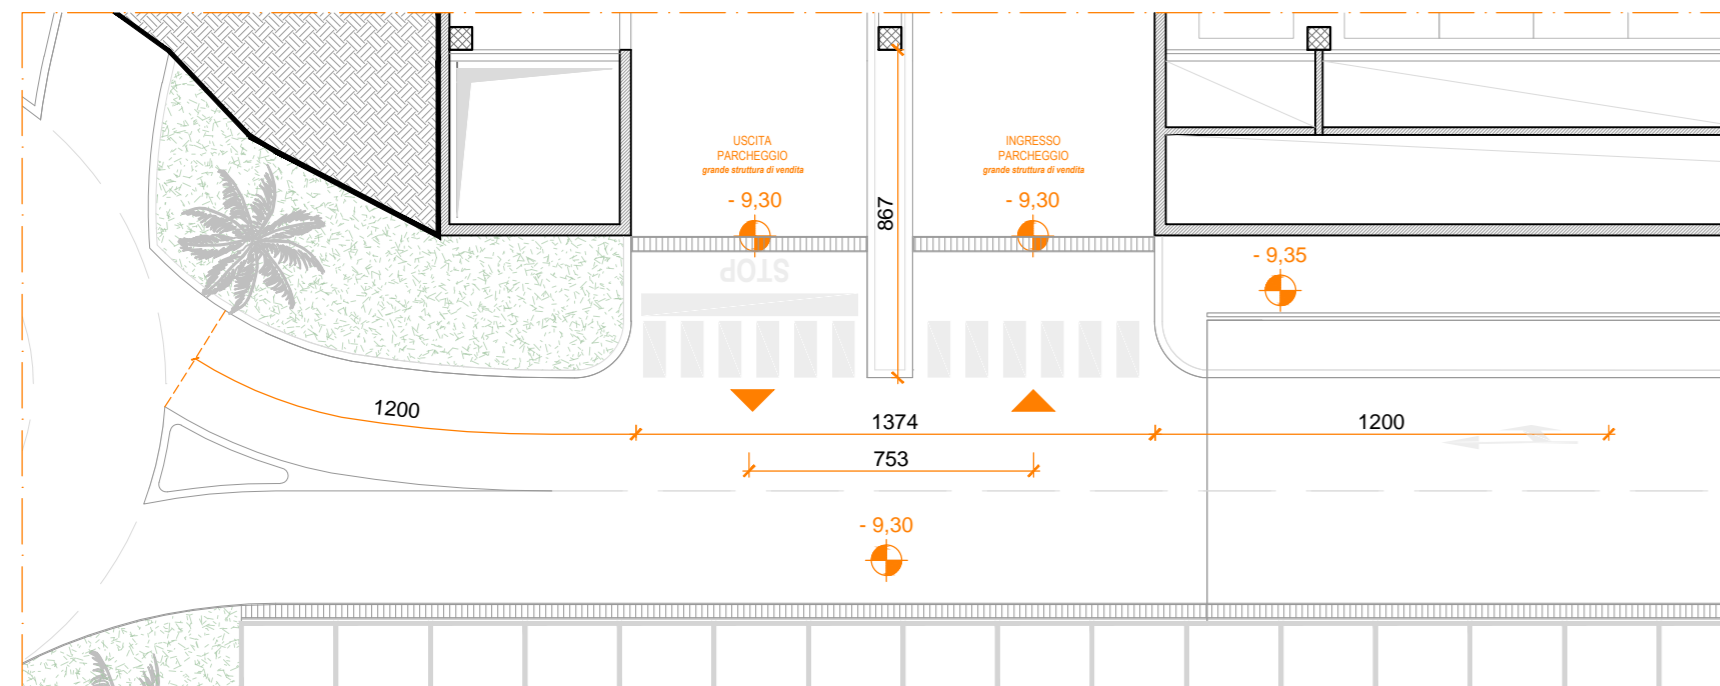

PASSO CARRABILE 2

