

ALTRA CONCESSIONE  
(NON OGGETTO DI  
AFFIDAMENTO)

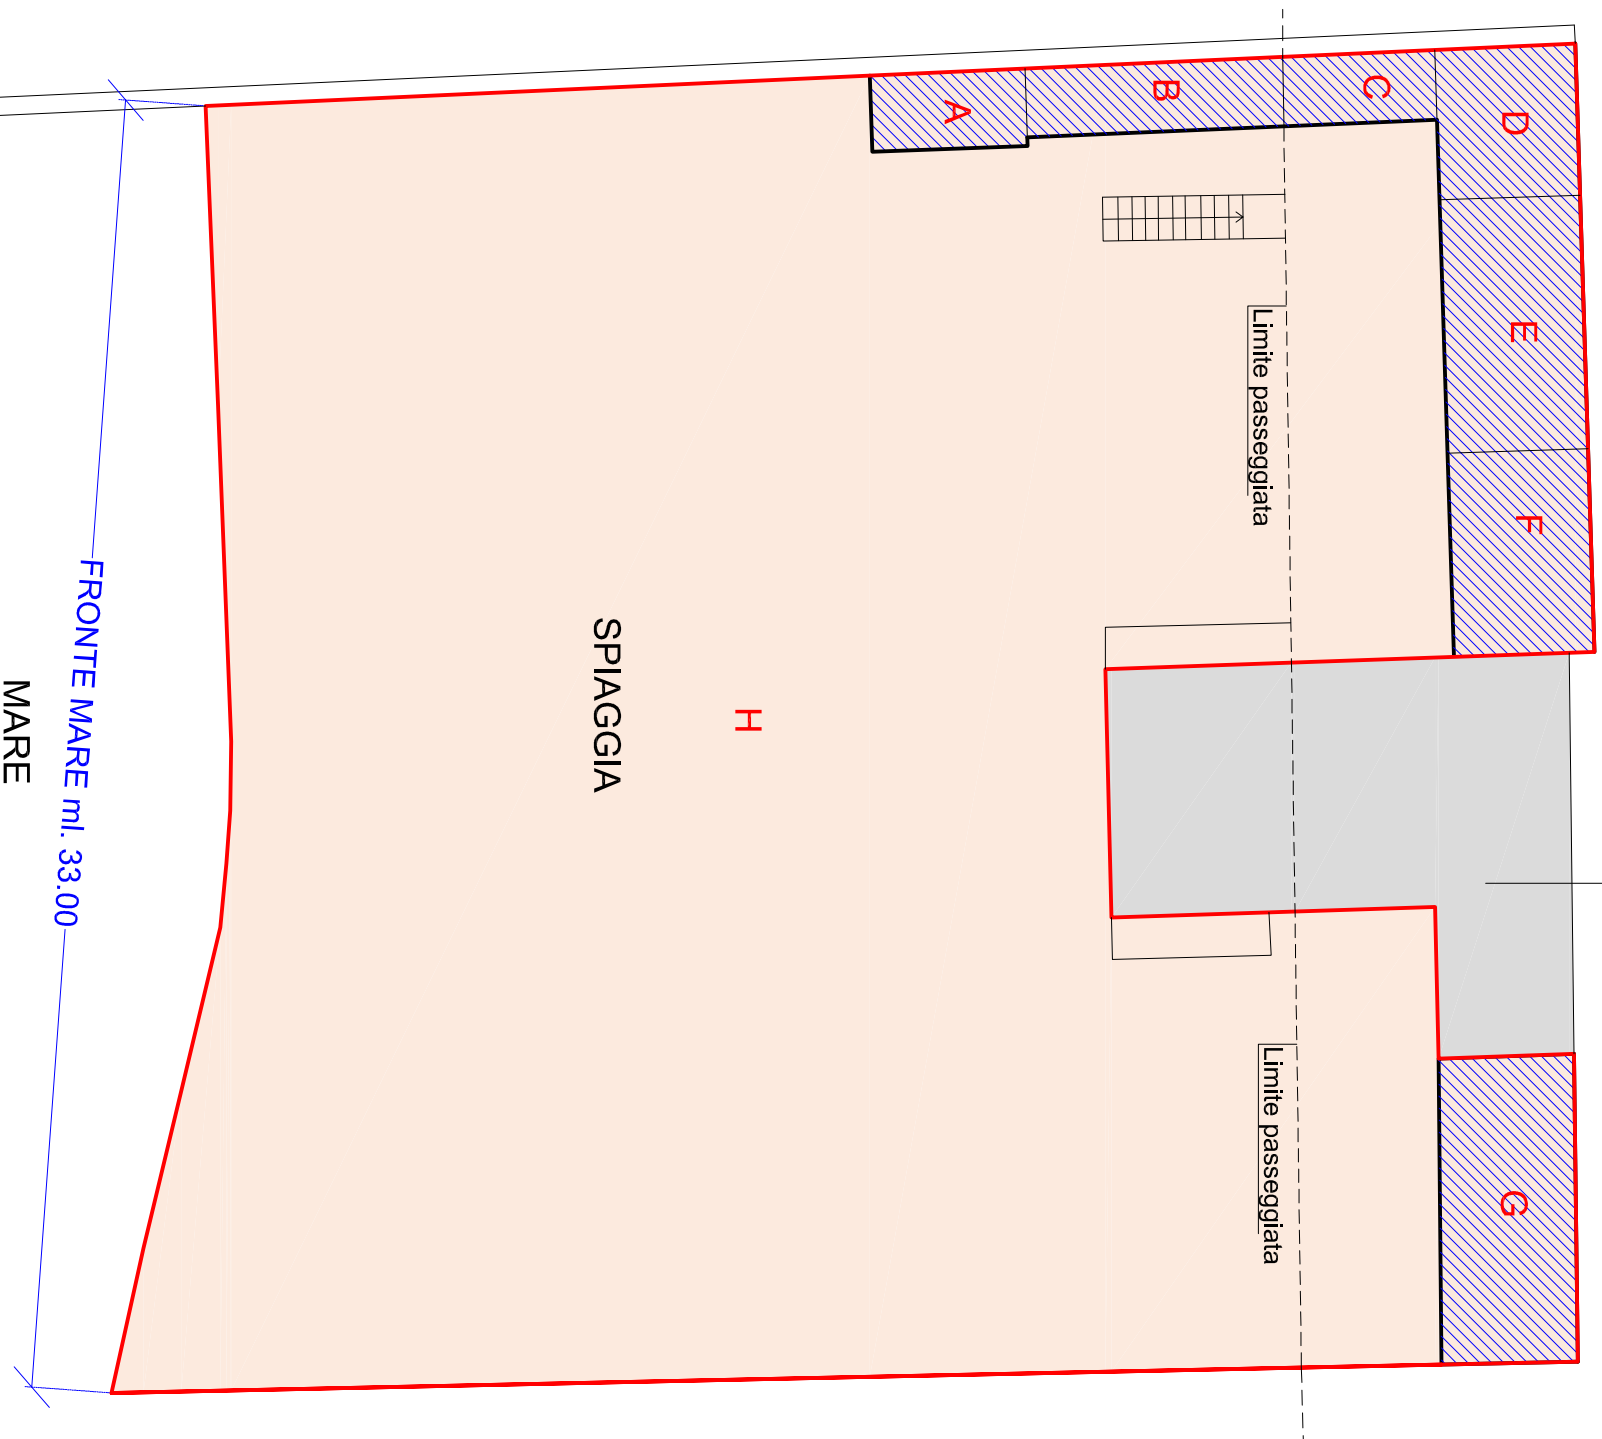





TABELLA DATI\_ INDICAZIONE SUPERFICI OGGETTO DI AFFIDAMENTO

MANUFATTI			
A	N.2 cabine ad uso spogliatoio e servizio disabili	mq	8.50
B	N.6 cabine ad uso spogliatoio	mq	12.00
C	Servizi wc e docce	mq	7.50
D	Locale interrato ad uso spogliatoio	mq	15.00
E	Locale interrato ad uso spogliatoio	mq	25.00
F	Locale interrato	mq	20.00
G	Locale interrato ad uso spogliatoio	mq	29.00
<b>Totale Superficie manufatti</b>		<b>mq</b>	<b>117.00</b>
AREE ESTERNE			
H	Spiaggia, accessi, aree pavimentate	mq	1043.00
<b>Totale Superficie area esterna</b>		<b>mq</b>	<b>1043.00</b>
<b>TOTALE SUPERFICIE LOTTO OGGETTO DI AFFIDAMENTO</b>		<b>mq</b>	<b>1160.00</b>

LEGENDA

-  PERIMETRAZIONE LOTTO OGGETTO DI AFFIDAMENTO
-  LOTTO OGGETTO DI AFFIDAMENTO\_ Aree esterne e manufatti
-  LOTTO CON ALTRA CONCESSIONE\_NON OGGETTO DI AFFIDAMENTO