

SPIAGGIA LIBERA ATTREZZATA_"ARENELLA"

PLANIMETRIA GENERALE Scala 1:500

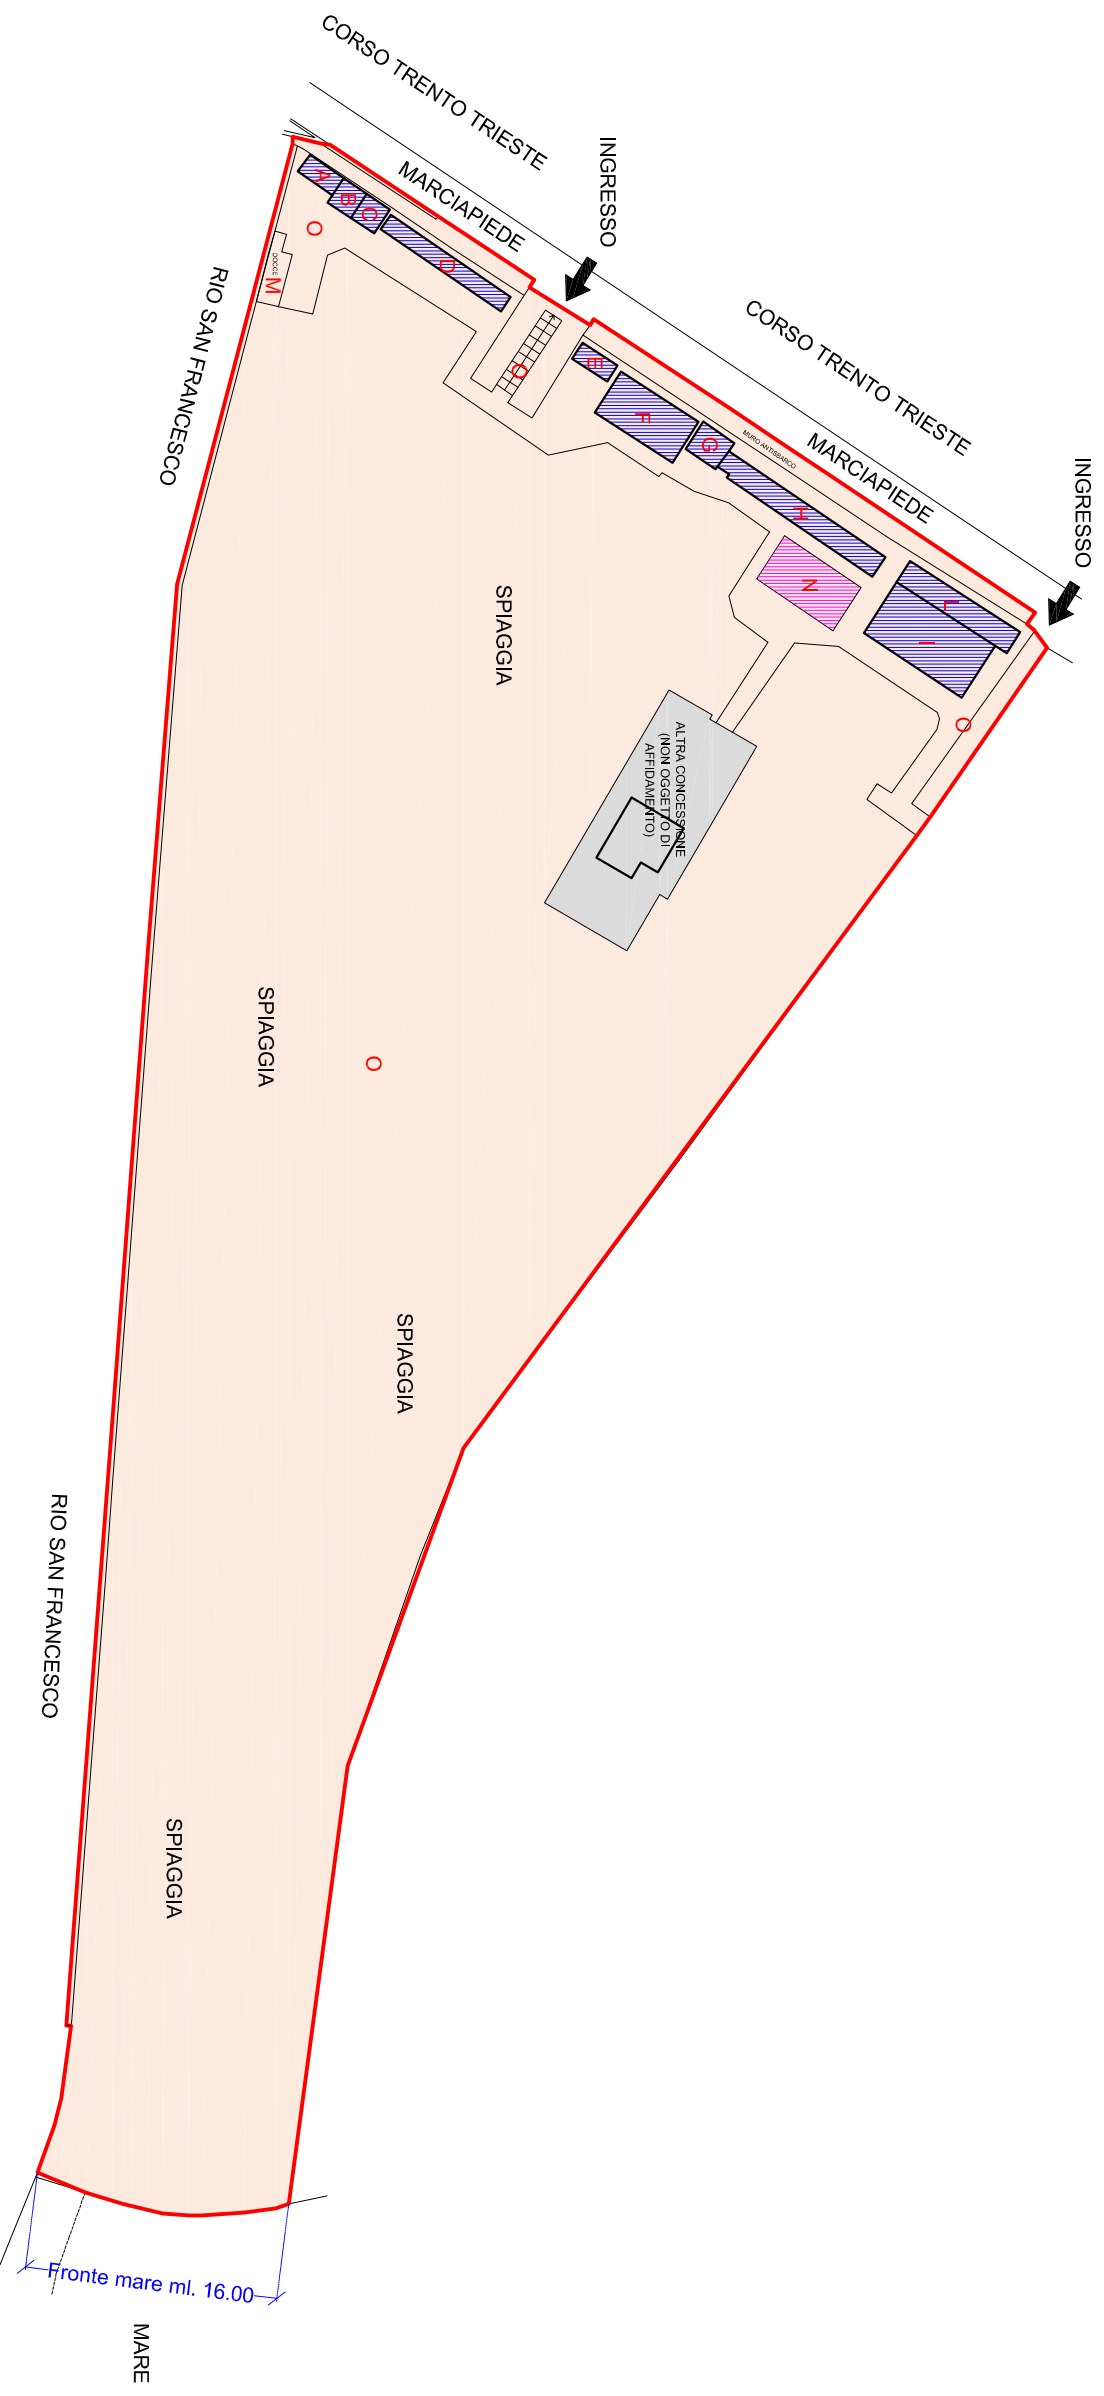


TABELLA DATI _INDICAZIONE SUPERFICI OGGETTO DI AFFIDAMENTO		
MANUFATTI		
A	Manufatto in muratura ad uso servizi	mq 3,70
B	Manufatto in muratura ad uso servizi	mq 3,50
C	IN. 1 cabina ad uso servizi per disabili	mq 3,50
D	Manufatto ad uso spogliatoio	mq 11,10
E	Manufatto prefabbricato ad uso deposito	mq 3,50
F	Manufatto prefabbricato ad uso deposito	mq 19,50
G	Manufatto prefabbricato ad uso deposito e spogliatoio	mq 5,30
H	Manufatto prefabbricato ad uso deposito	mq 19,10
I	Manufatto prefabbricato ad uso deposito	mq 31,50
L	Manufatto prefabbricato ad uso deposito	mq 14,30
Totale Superficie manufatti		mq 115,00
AREE ESTERNE		
M	Docce	mq 6,00
N	Pergolato	mq 21,00
O	Spiaggia, accessi, aree pavimentate	mq 3876,00
Totale Superficie area esterna		mq 3903,00
TOTALE SUPERFICIE LOTTO OGGETTO DI AFFIDAMENTO		mq 4018,00

LEGENDA	
	PERIMETRAZIONE LOTTO OGGETTO DI AFFIDAMENTO
	LOTTO OGGETTO DI AFFIDAMENTO_ Aree esterne e manufatti
	LOTTO CON ALTRA CONCESSIONE_ NON OGGETTO DI AFFIDAMENTO