



PROPOSTA DI ATTIVAZIONE DI PARTENARIATO PUBBLICO-PRIVATO AI SENSI DEL COMBINATO DISPOSTO DAGLI ARTT. 187 E 183 CO. 16 DEL D.LGS. N. 50/2016 E S.M.I. CONCERNENTE LA PROGETTAZIONE DEFINITIVA ED ESECUTIVA, LA REALIZZAZIONE E LA LOCAZIONE FINANZIARIA QUALE STRUMENTO DI PPP (EX ART.180 CO. 8 DEL D.LGS. N. 50/2016) NONCHÉ LA MANUTENZIONE ORDINARIA E STRAORDINARIA - PER UN PERIODO DI 20 (VENTI) ANNI - DI UN NUOVO IMPIANTO SPORTIVO POLIFUNZIONALE PRESSO IL COMUNE DI SANREMO, IN LOCALITÀ "PIAN DI POMA".

ASSOCIAZIONE TEMPORANEA DI IMPRESE

SICREA

SOGGETTO REALIZZATORE MANDATARIO: **SICREA S.p.a.**
 sede legale: Via J. F. Kennedy, 15 - 42124 Reggio Emilia
 sede amministrativa: Via Repubblica Val Taro, 165 - 41122 Modena
 tel 059-2588111, fax 059-2588200

iccrea Bancalmpresa

SOGGETTO FINANZIATORE MANDANTE: **ICCREA BANCAIMPRESA**
 Via Lucrezia Romana, 41/47 - 00178 Roma
 tel 02-43517461, fax 06-72077984

ERCOLE

SOGGETTO REALIZZATORE MANDANTE:
ERCOLE CONSORZIO STABILE S.c.a.r.l.
 Via Crusnigo, 11 - 24030 Villa D'adda - Bergamo

Myrtha Pools

SOGGETTO REALIZZATORE MANDANTE:
A&T Europe Spa
 Via Solferino, 27 - 46043 Castiglione d/S - Mantova
 Tel. +39 037694261 - Fax +39 0376631482

PROGETTAZIONI SPECIALISTICHE



COORDINAMENTO E PROGETTAZIONE
 ARCHITETTONICA E IMPIANTISTICA
ESIPRO S.r.l. - Società d'ingegneria
 Via Maria Vittoria 2, 10123 Torino (TO)
 tel. 011/5178173 - e.mail: info@esiprosl.it



PROGETTAZIONE ARCHITETTONICA
 E IMPIANTISTICA
MANENS-TIFS S.p.a.
 Corso Stati Uniti 56, 35127 Padova (PD)
 tel. 049/8705110 e.mail: info@manens-tifs.it



PROGETTAZIONE STRUTTURALE E AMBIENTALE
**STUDIO TECNICO ASSOCIATO
 PINO & BERTORA**
 Viale Matteotti 4, 18100 Imperia (IM)
 tel. 0183/650796 e.mail: info@studiopinobertora.it



PROGETTAZIONE STRUTTURALE
**STUDIO TECNICO DI ING. CIVILE
 DOTT. ING. GIOVANNI ROLANDO**
 Via Roma 119, 18038 Sanremo (IM)
 tel. 0184/532770 e.mail: studioingrolando@gmail.com



**STUDIO GEOLOGICO
 TECNICO AMBIENTALE**
 Dott. Geol. Davide NEGRO
 Via Roma 119, 18038 Sanremo (IM)
 cell. 320/4674946
 e.mail: dav_negro@libero.it




STUDIO TECNICO
 Geom. Fabrizio COSTA
 Via Piave 5,
 19124 La Spezia (SP)
 tel. 0187/778092
 e.mail: costastudio@libero.it

GIOVANI PROFESSIONISTI
 - Arch. Alice BERTORA
 - Arch. Mauro Roberto MATERA

PROGETTO DI FATTIBILITÀ

Oggetto: **SEZIONE B-B'**

Doc.: 4.12	Scala: 1:100	Tavola: 6
Visto:	GENNAIO 2018	File: 1605_4.6_4.12_pfatt_Tav0-6_b.dwg

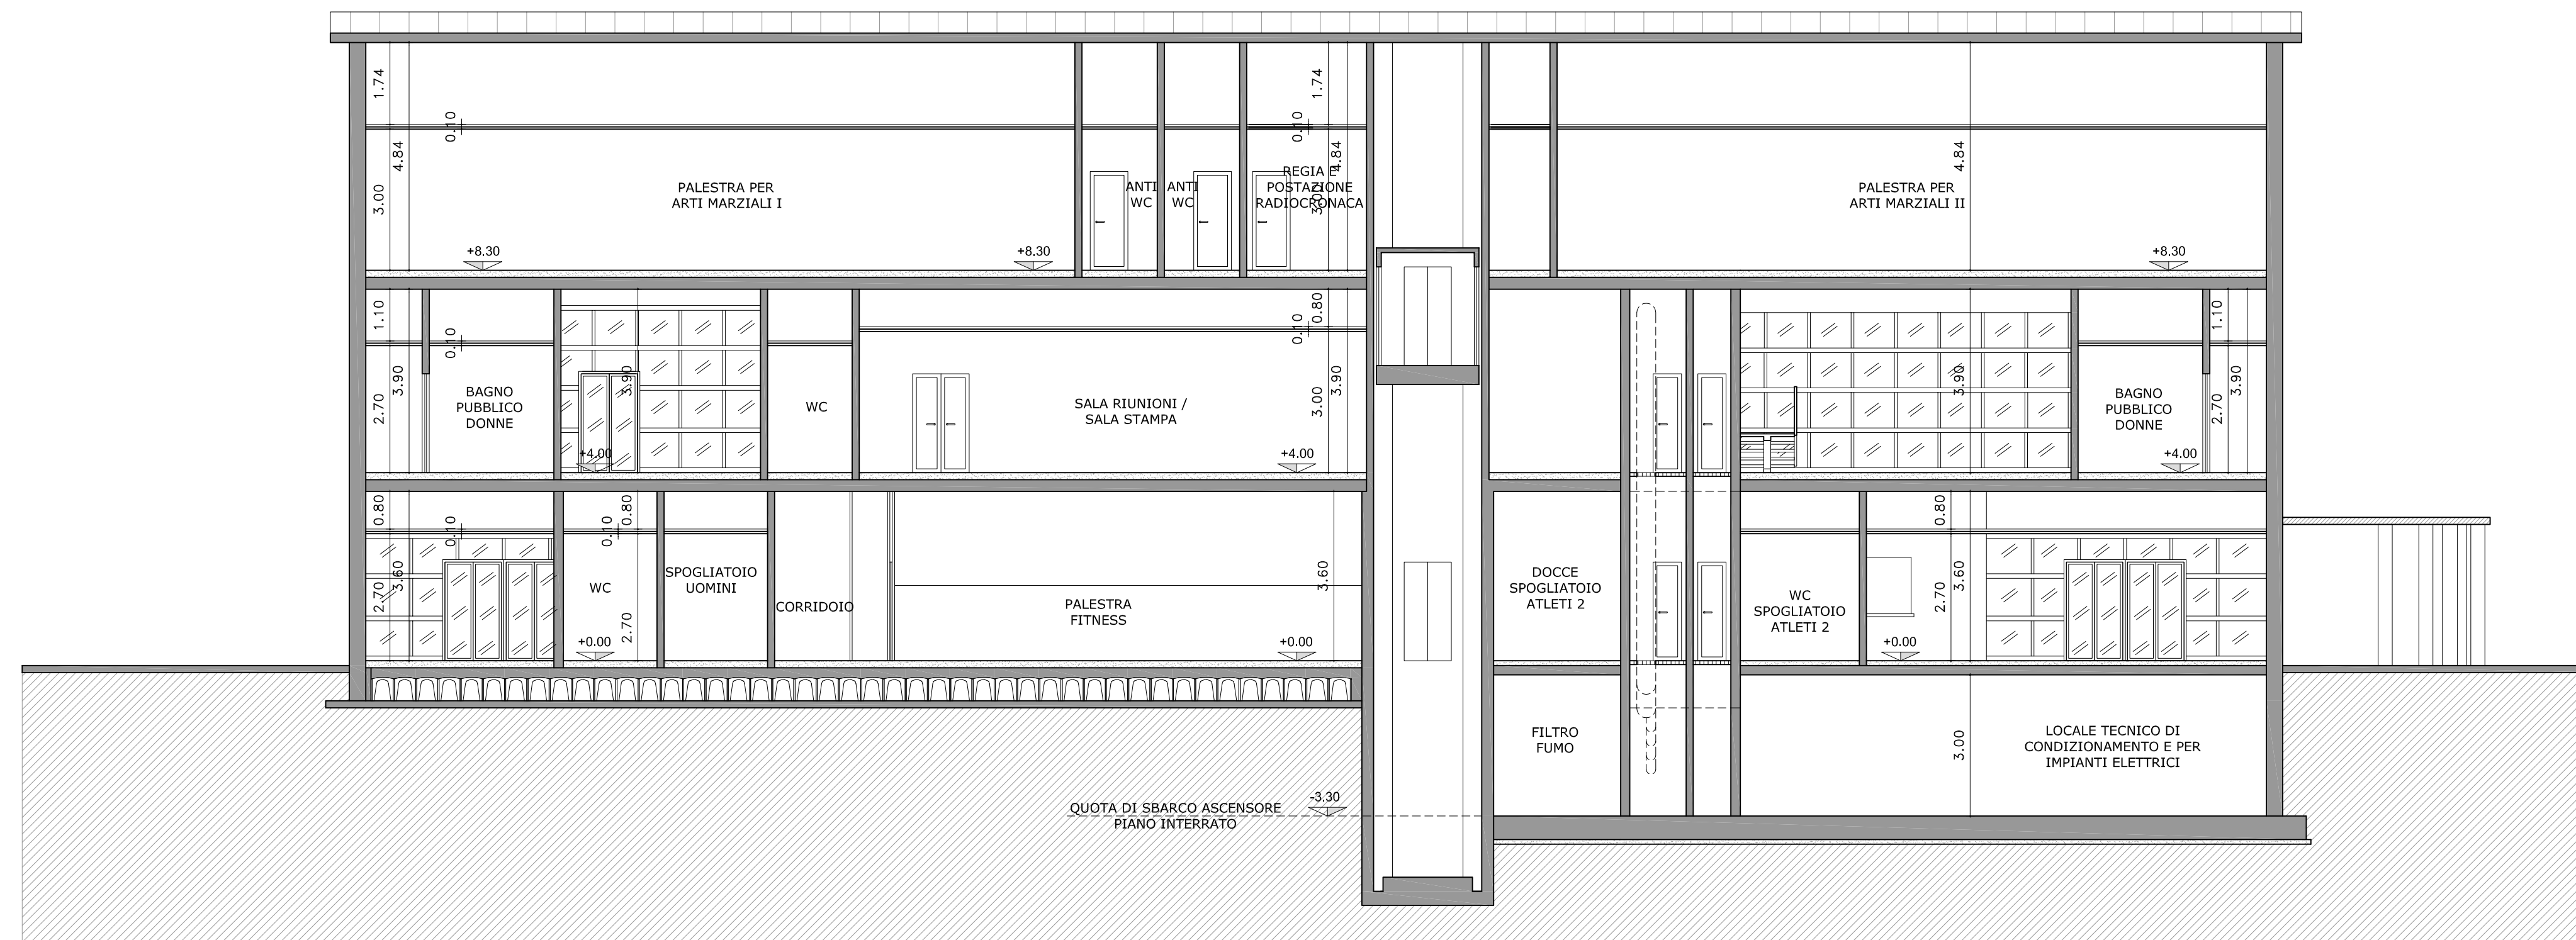

SEZIONE B-B' , SCALA 1:100