



45+194+50

+289

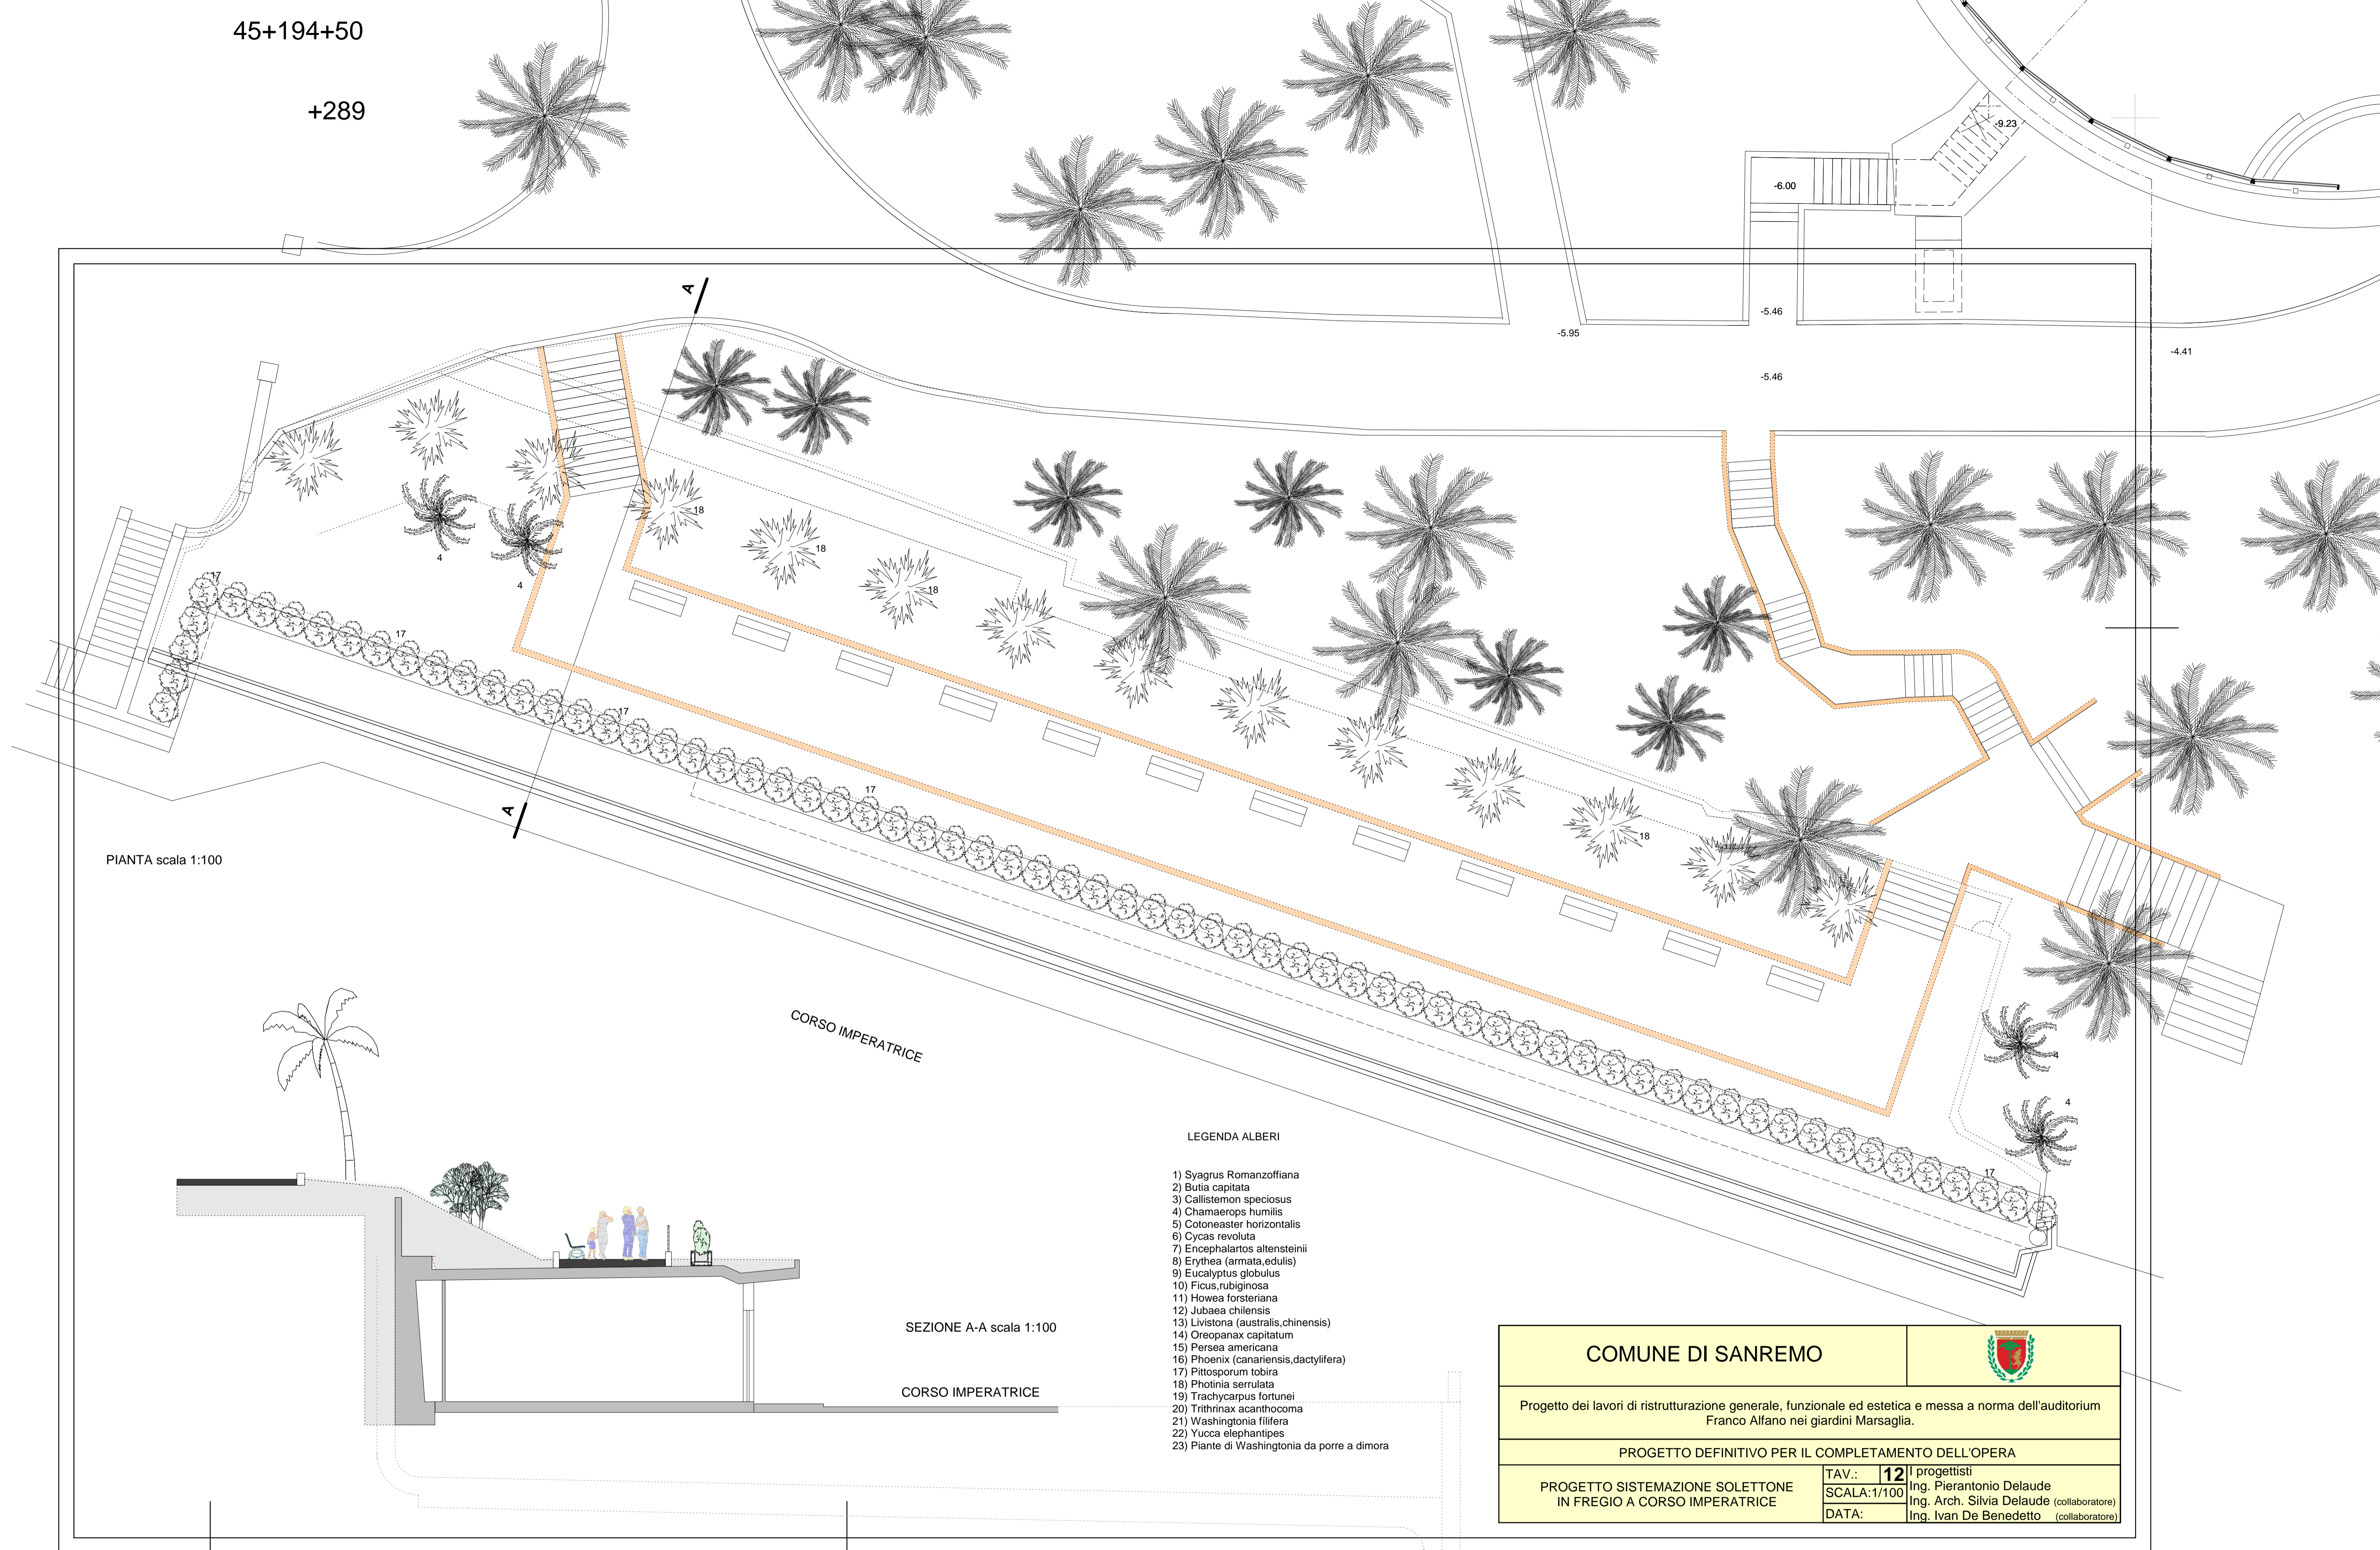

PIANTA scala 1:100

CORSO IMPERATRICE

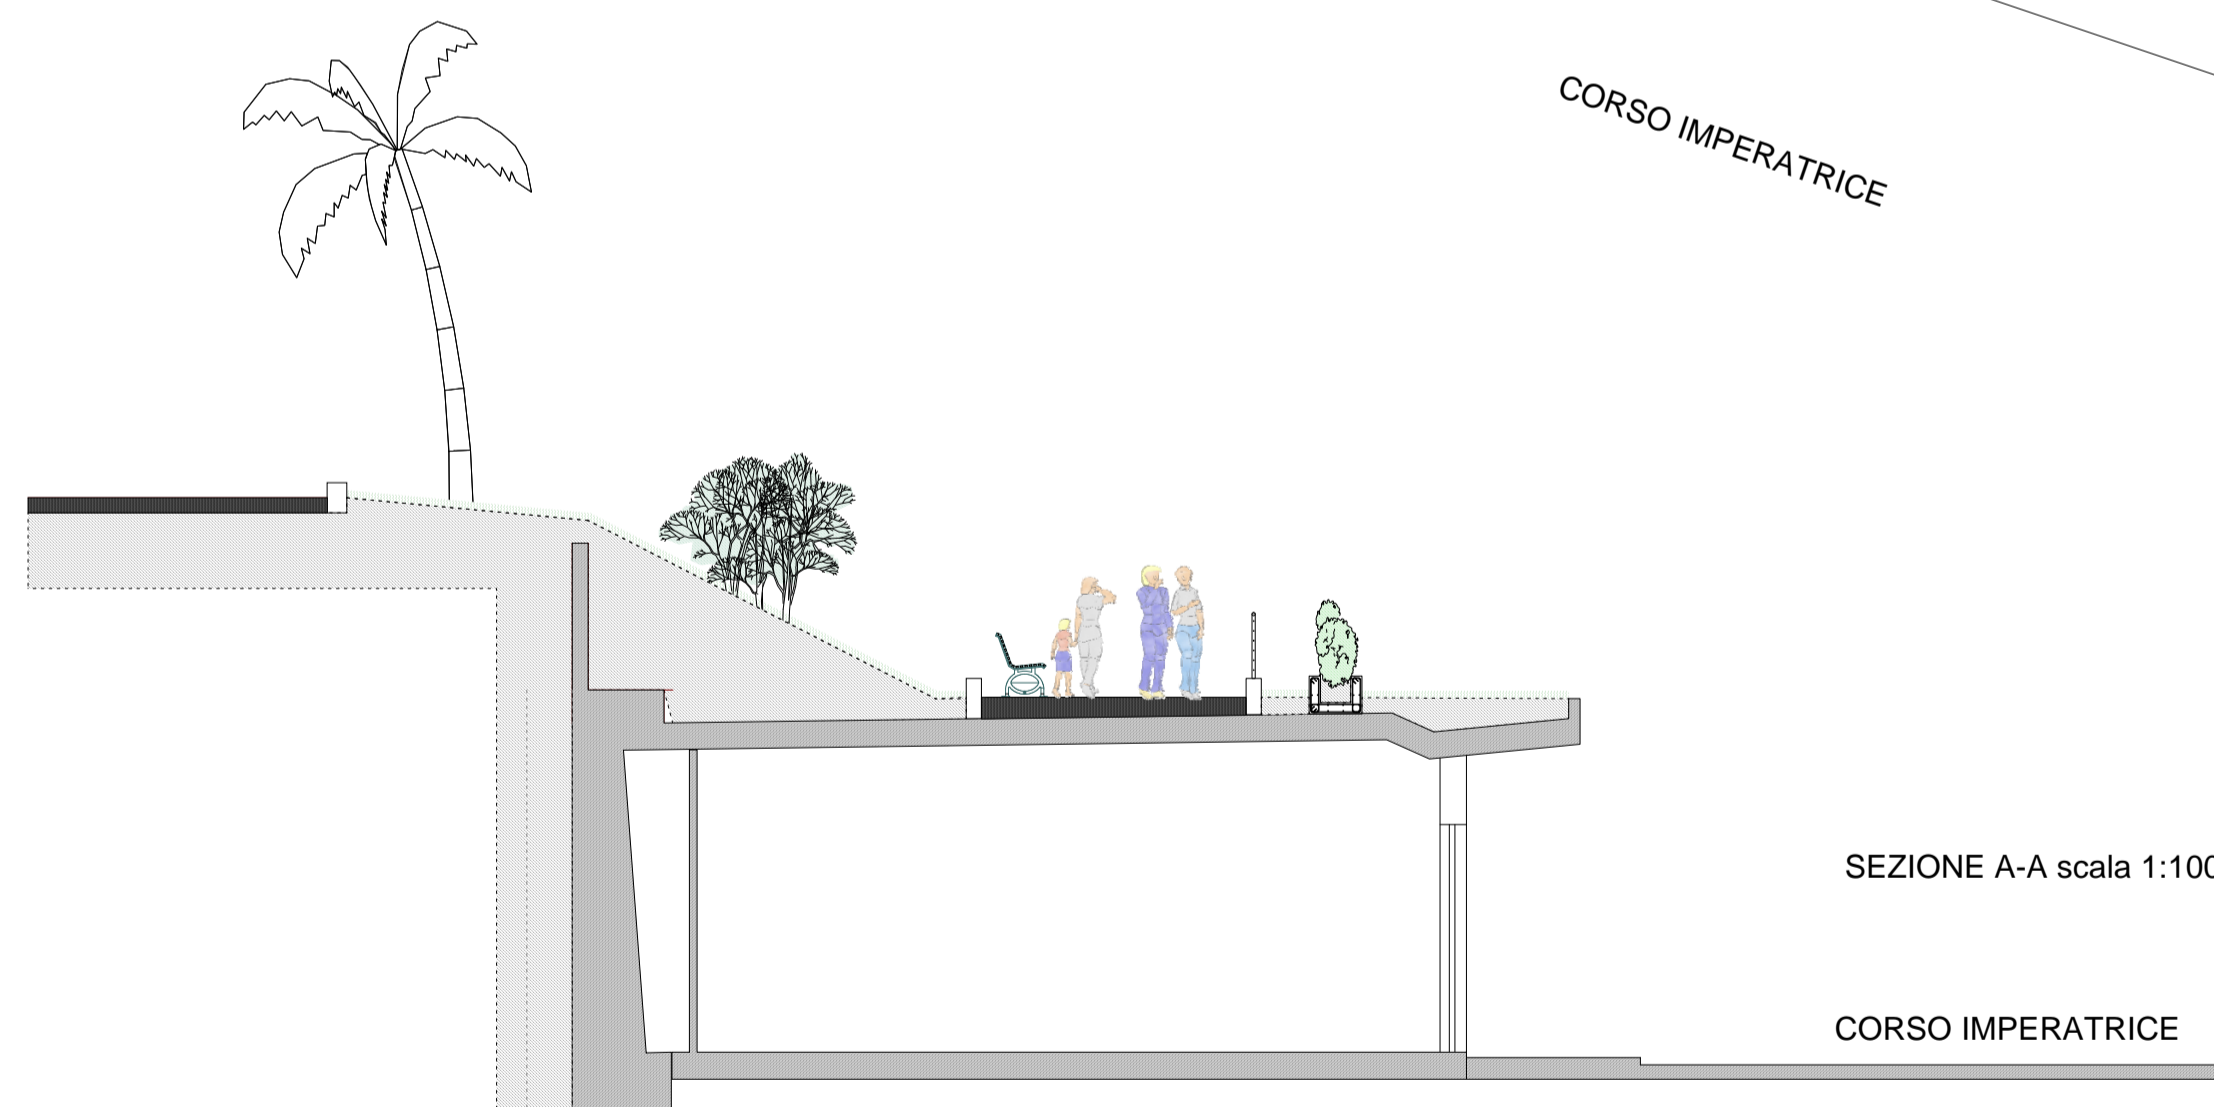

SEZIONE A-A scala 1:100

CORSO IMPERATRICE

LEGENDA ALBERI

- 1) Syagrus Romanzoffiana
- 2) Butia capitata
- 3) Callistemon speciosus
- 4) Chamaerops humilis
- 5) Cotoneaster horizontalis
- 6) Cycas revoluta
- 7) Encephalartos altensteinii
- 8) Erythea (armata,edulis)
- 9) Eucalyptus globulus
- 10) Ficus, rubiginosa
- 11) Howea forsteriana
- 12) Jubaea chilensis
- 13) Livistona (australis, chinensis)
- 14) Oreopanax capitatum
- 15) Persea americana
- 16) Phoenix (canariensis, dactylifera)
- 17) Pittosporum tobira
- 18) Photinia serrulata
- 19) Trachycarpus fortunei
- 20) Trithrinax acanthiocomma
- 21) Washingtonia filifera
- 22) Yucca elephantipes
- 23) Piante di Washingtonia da porre a dimora

COMUNE DI SANREMO



Progetto dei lavori di ristrutturazione generale, funzionale ed estetica e messa a norma dell'auditorium Franco Alfano nei giardini Marsaglia.

PROGETTO DEFINITIVO PER IL COMPLETAMENTO DELL'OPERA

PROGETTO SISTEMAZIONE SOLETTONE IN FREGIO A CORSO IMPERATRICE

TAV.:	12	progettisti
SCALA:	1/100	Ing. Pierantonio Delaude
		Ing. Arch. Silvia Delaude (collaboratore)
DATA:		Ing. Ivan De Benedetto (collaboratore)

x5

oversize 690 x