

COMUNE DI SANREMO
PROVINCIA DI IMPERIA

PROGETTO di trasformazione in variante al P.R.G.
ex convento Suore Cappuccine di Madre Rubatto
sito in p.zza San Bernardo – SANREMO

RICHIEDENTE: Soc. GEORGIA S.r.l.
con sede in Acqui Terme (AL)
Via Morandi, 2
C. F. : 02130710060




PROGETTISTI: Arch. SERGIO MAIGA
Arch. MICOL MAIGA
Arch. SOFIA TONEGUTTI
Via Gioberti, 3 – SANREMO (IM)
TEL. 0194535854

data 06.07.2016 scala 1:100 TAVOLA


PROSPETTI e SEZIONI
fabbricato principale
confronto – LOTTO 1

23.1/a

 Profilo attuale
 Progetto

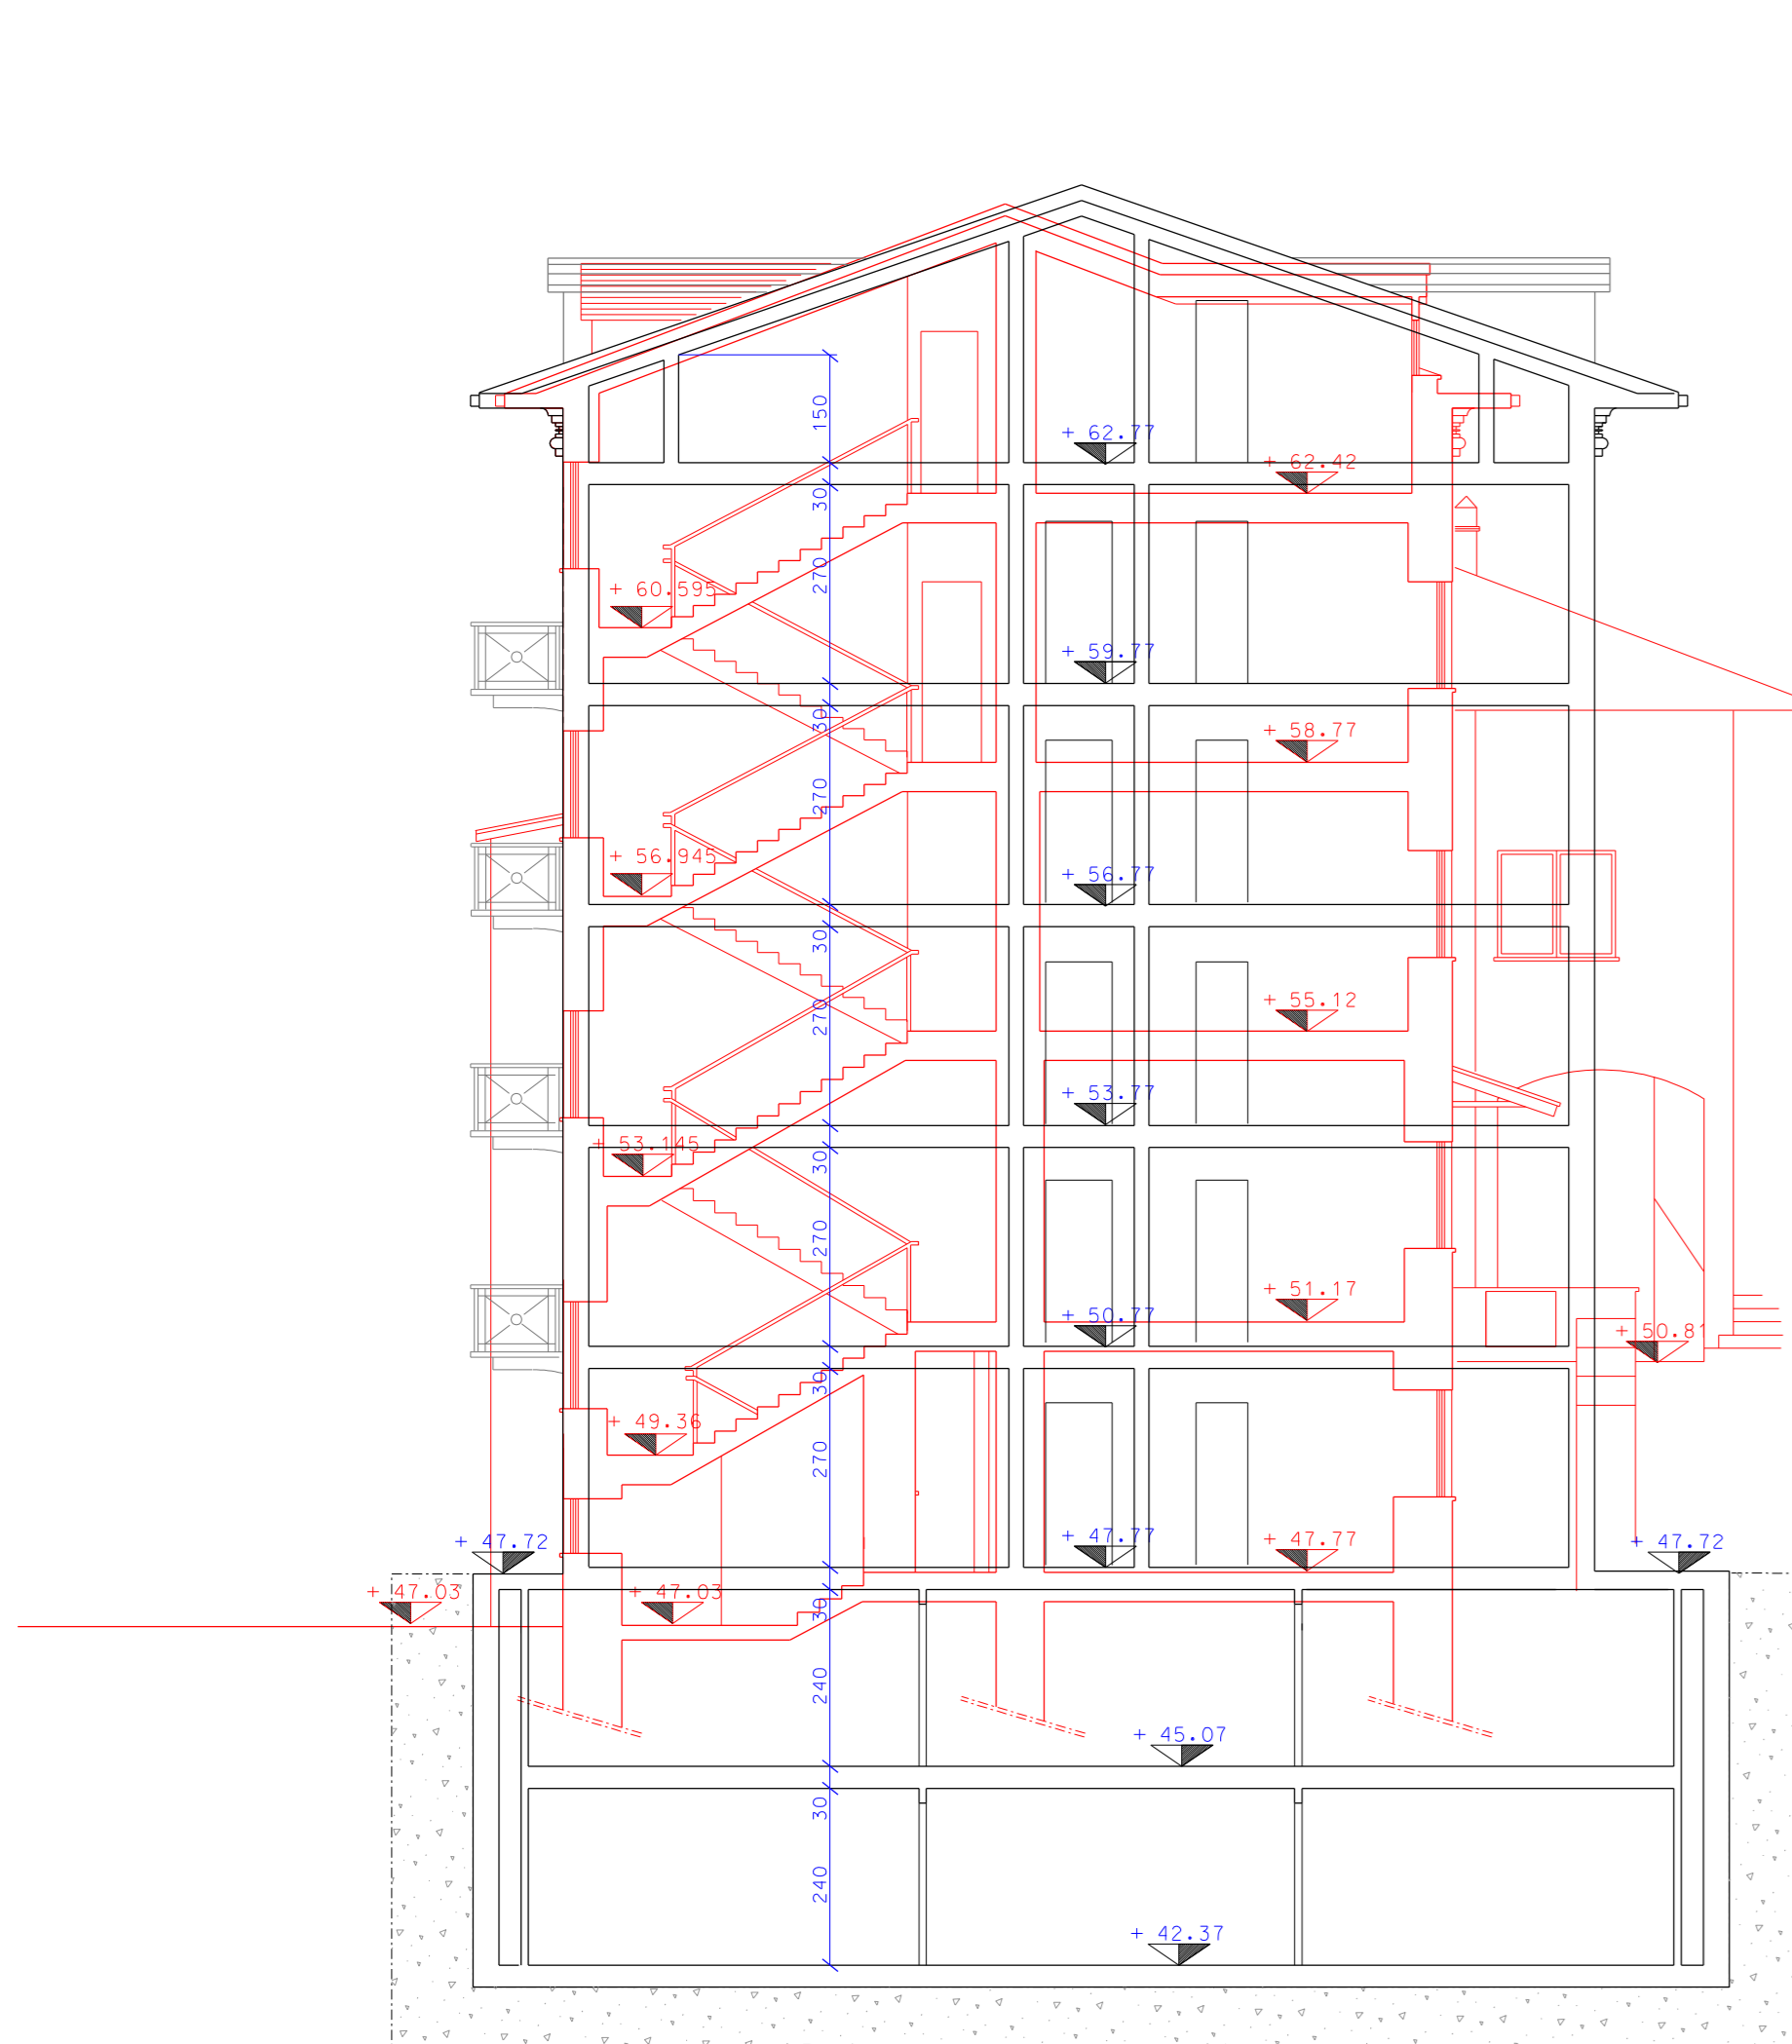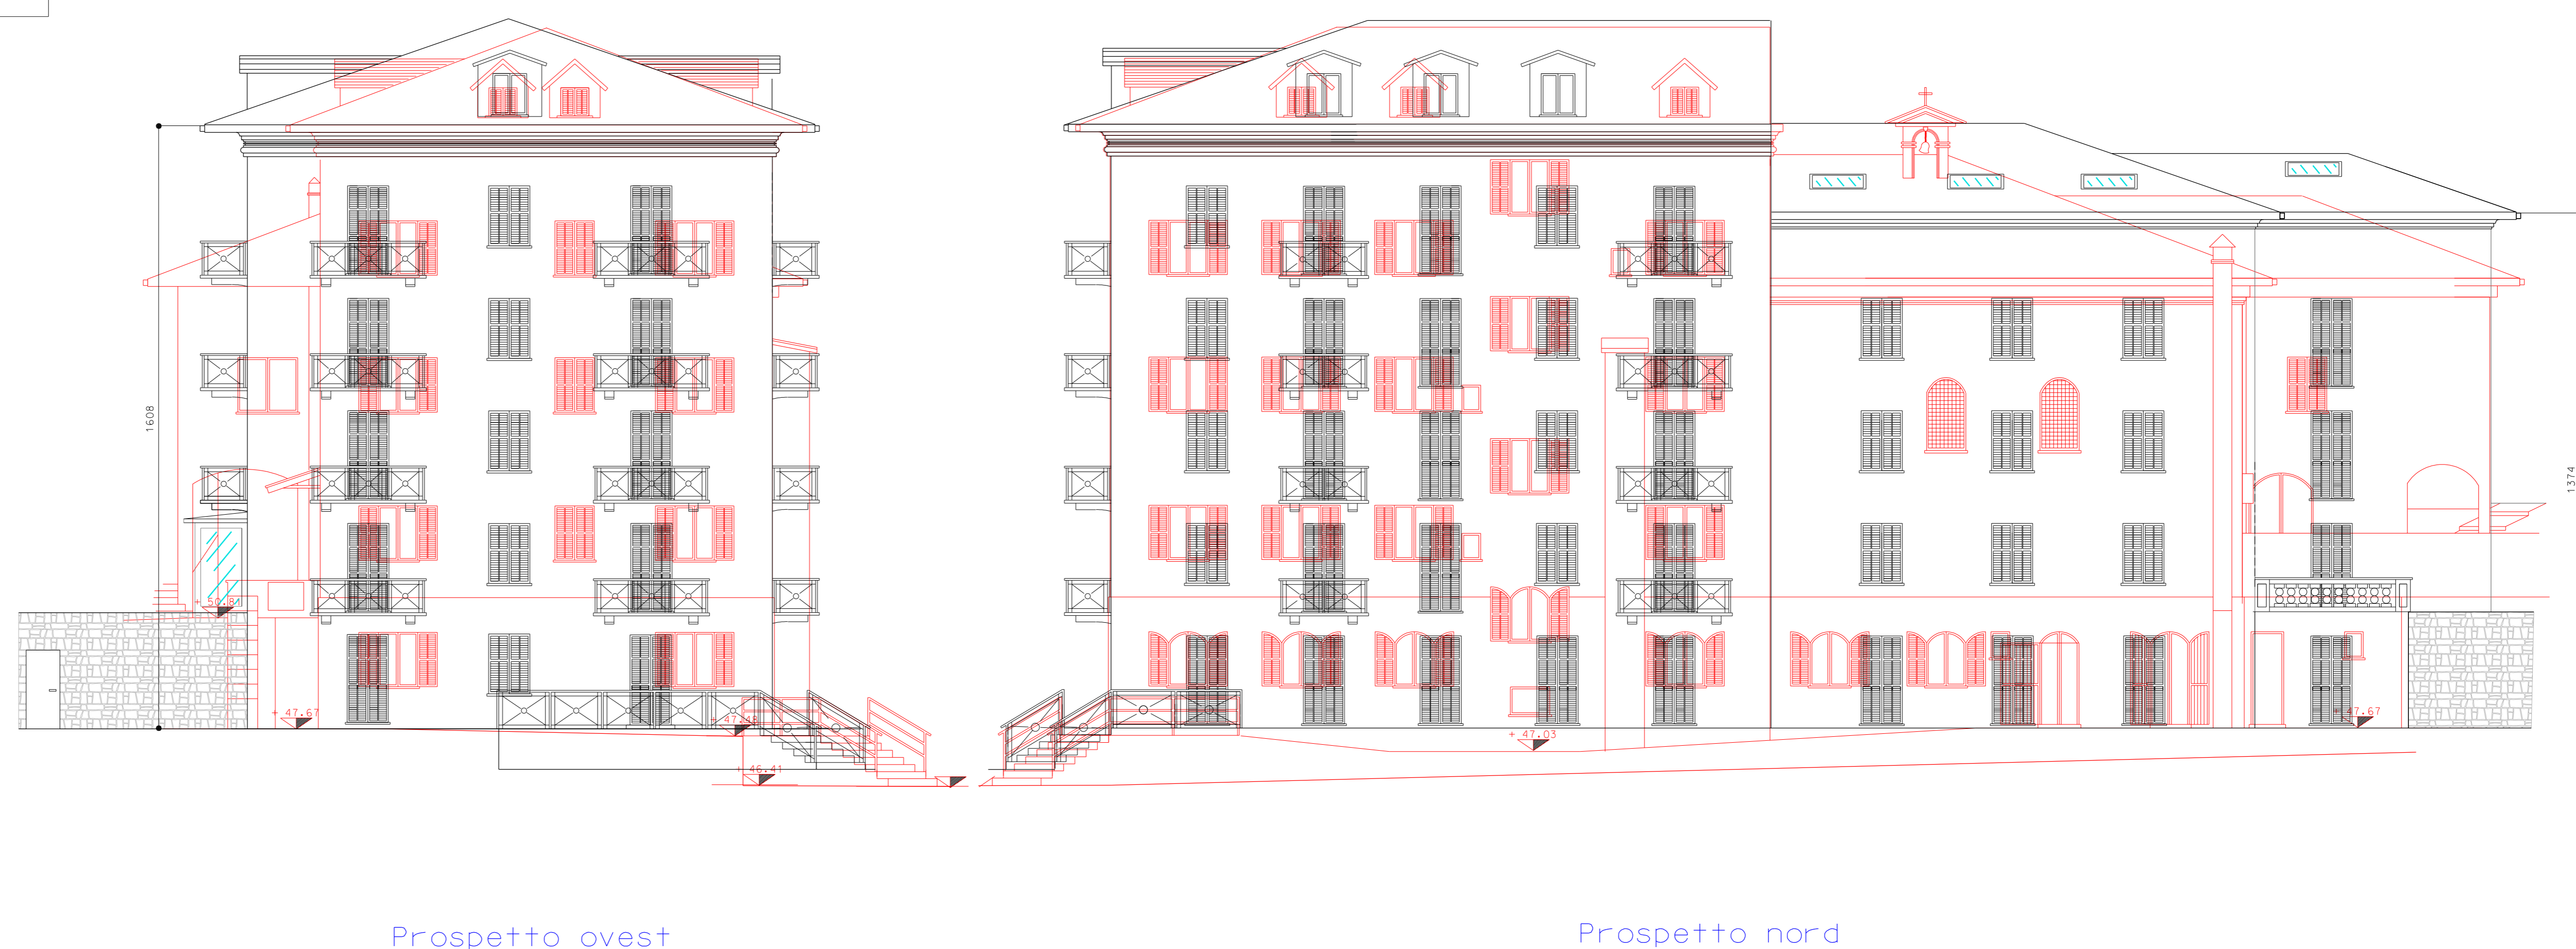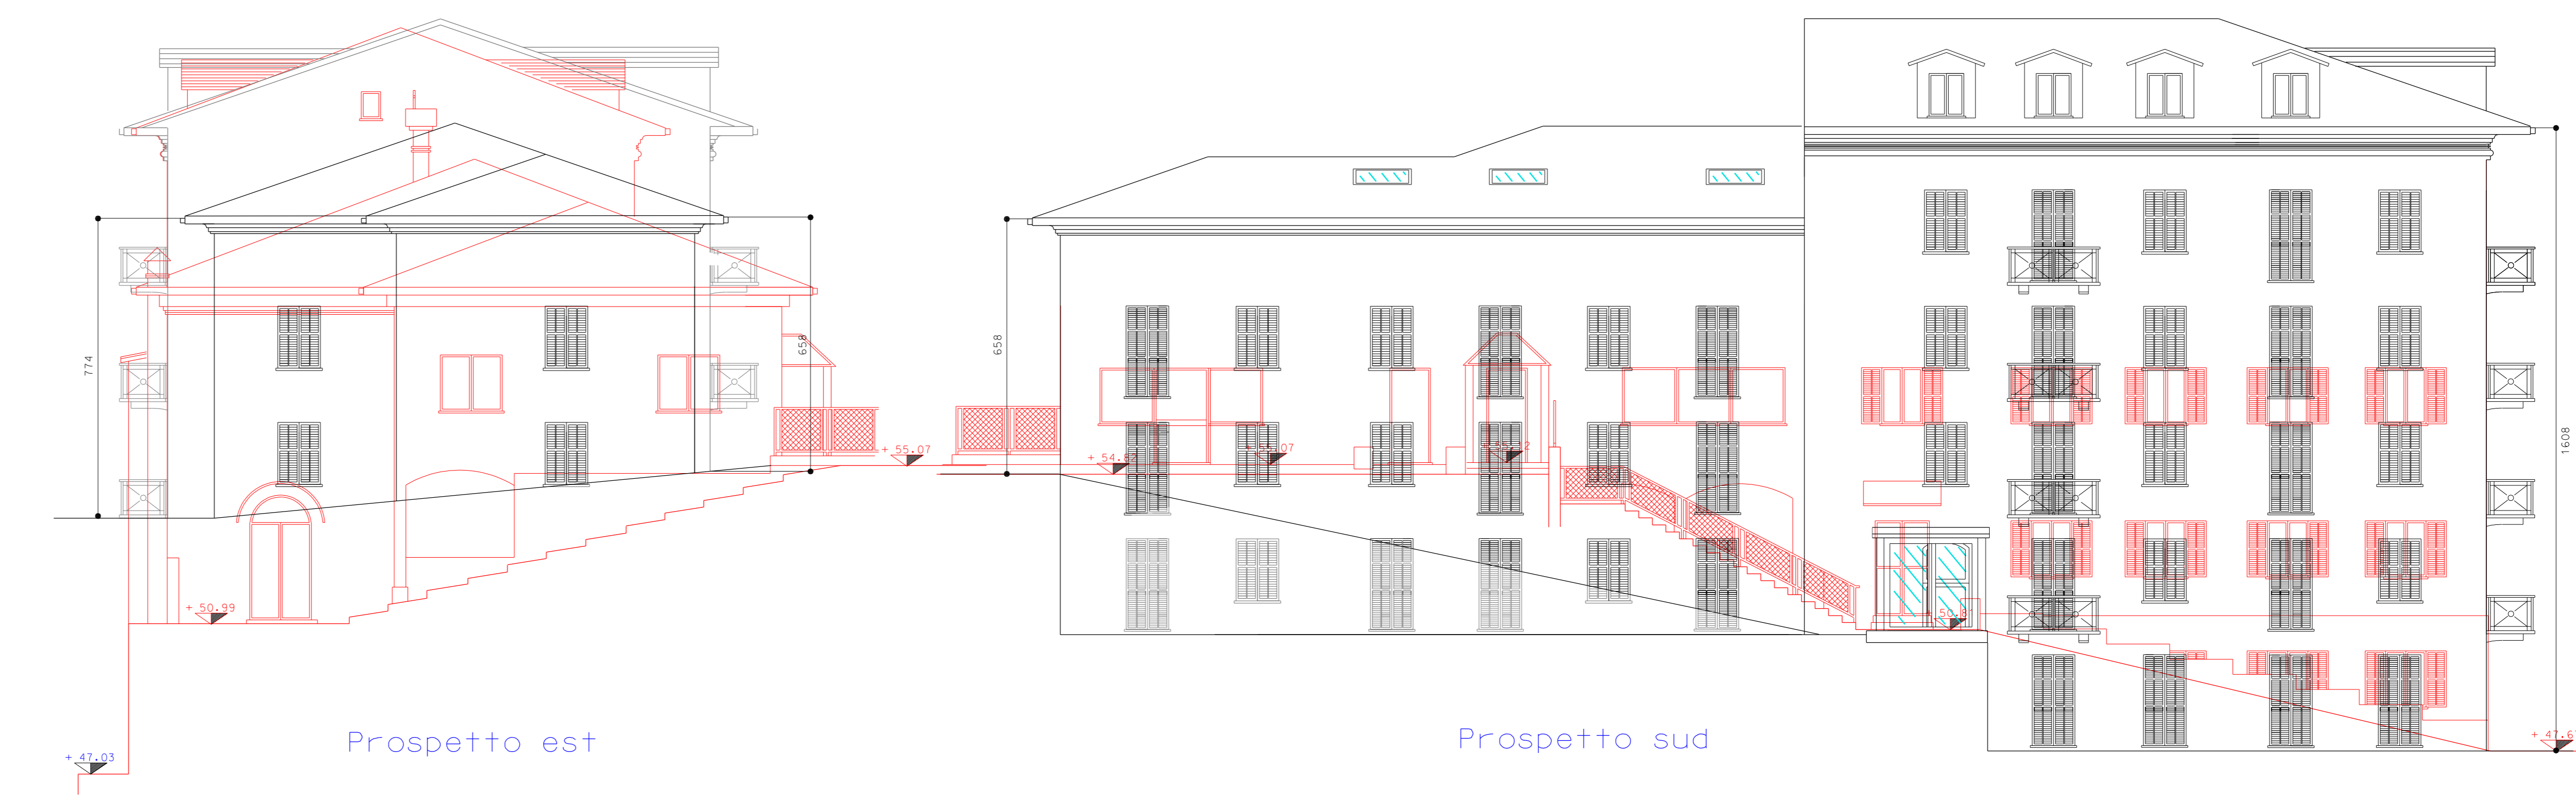

Sezione C C'

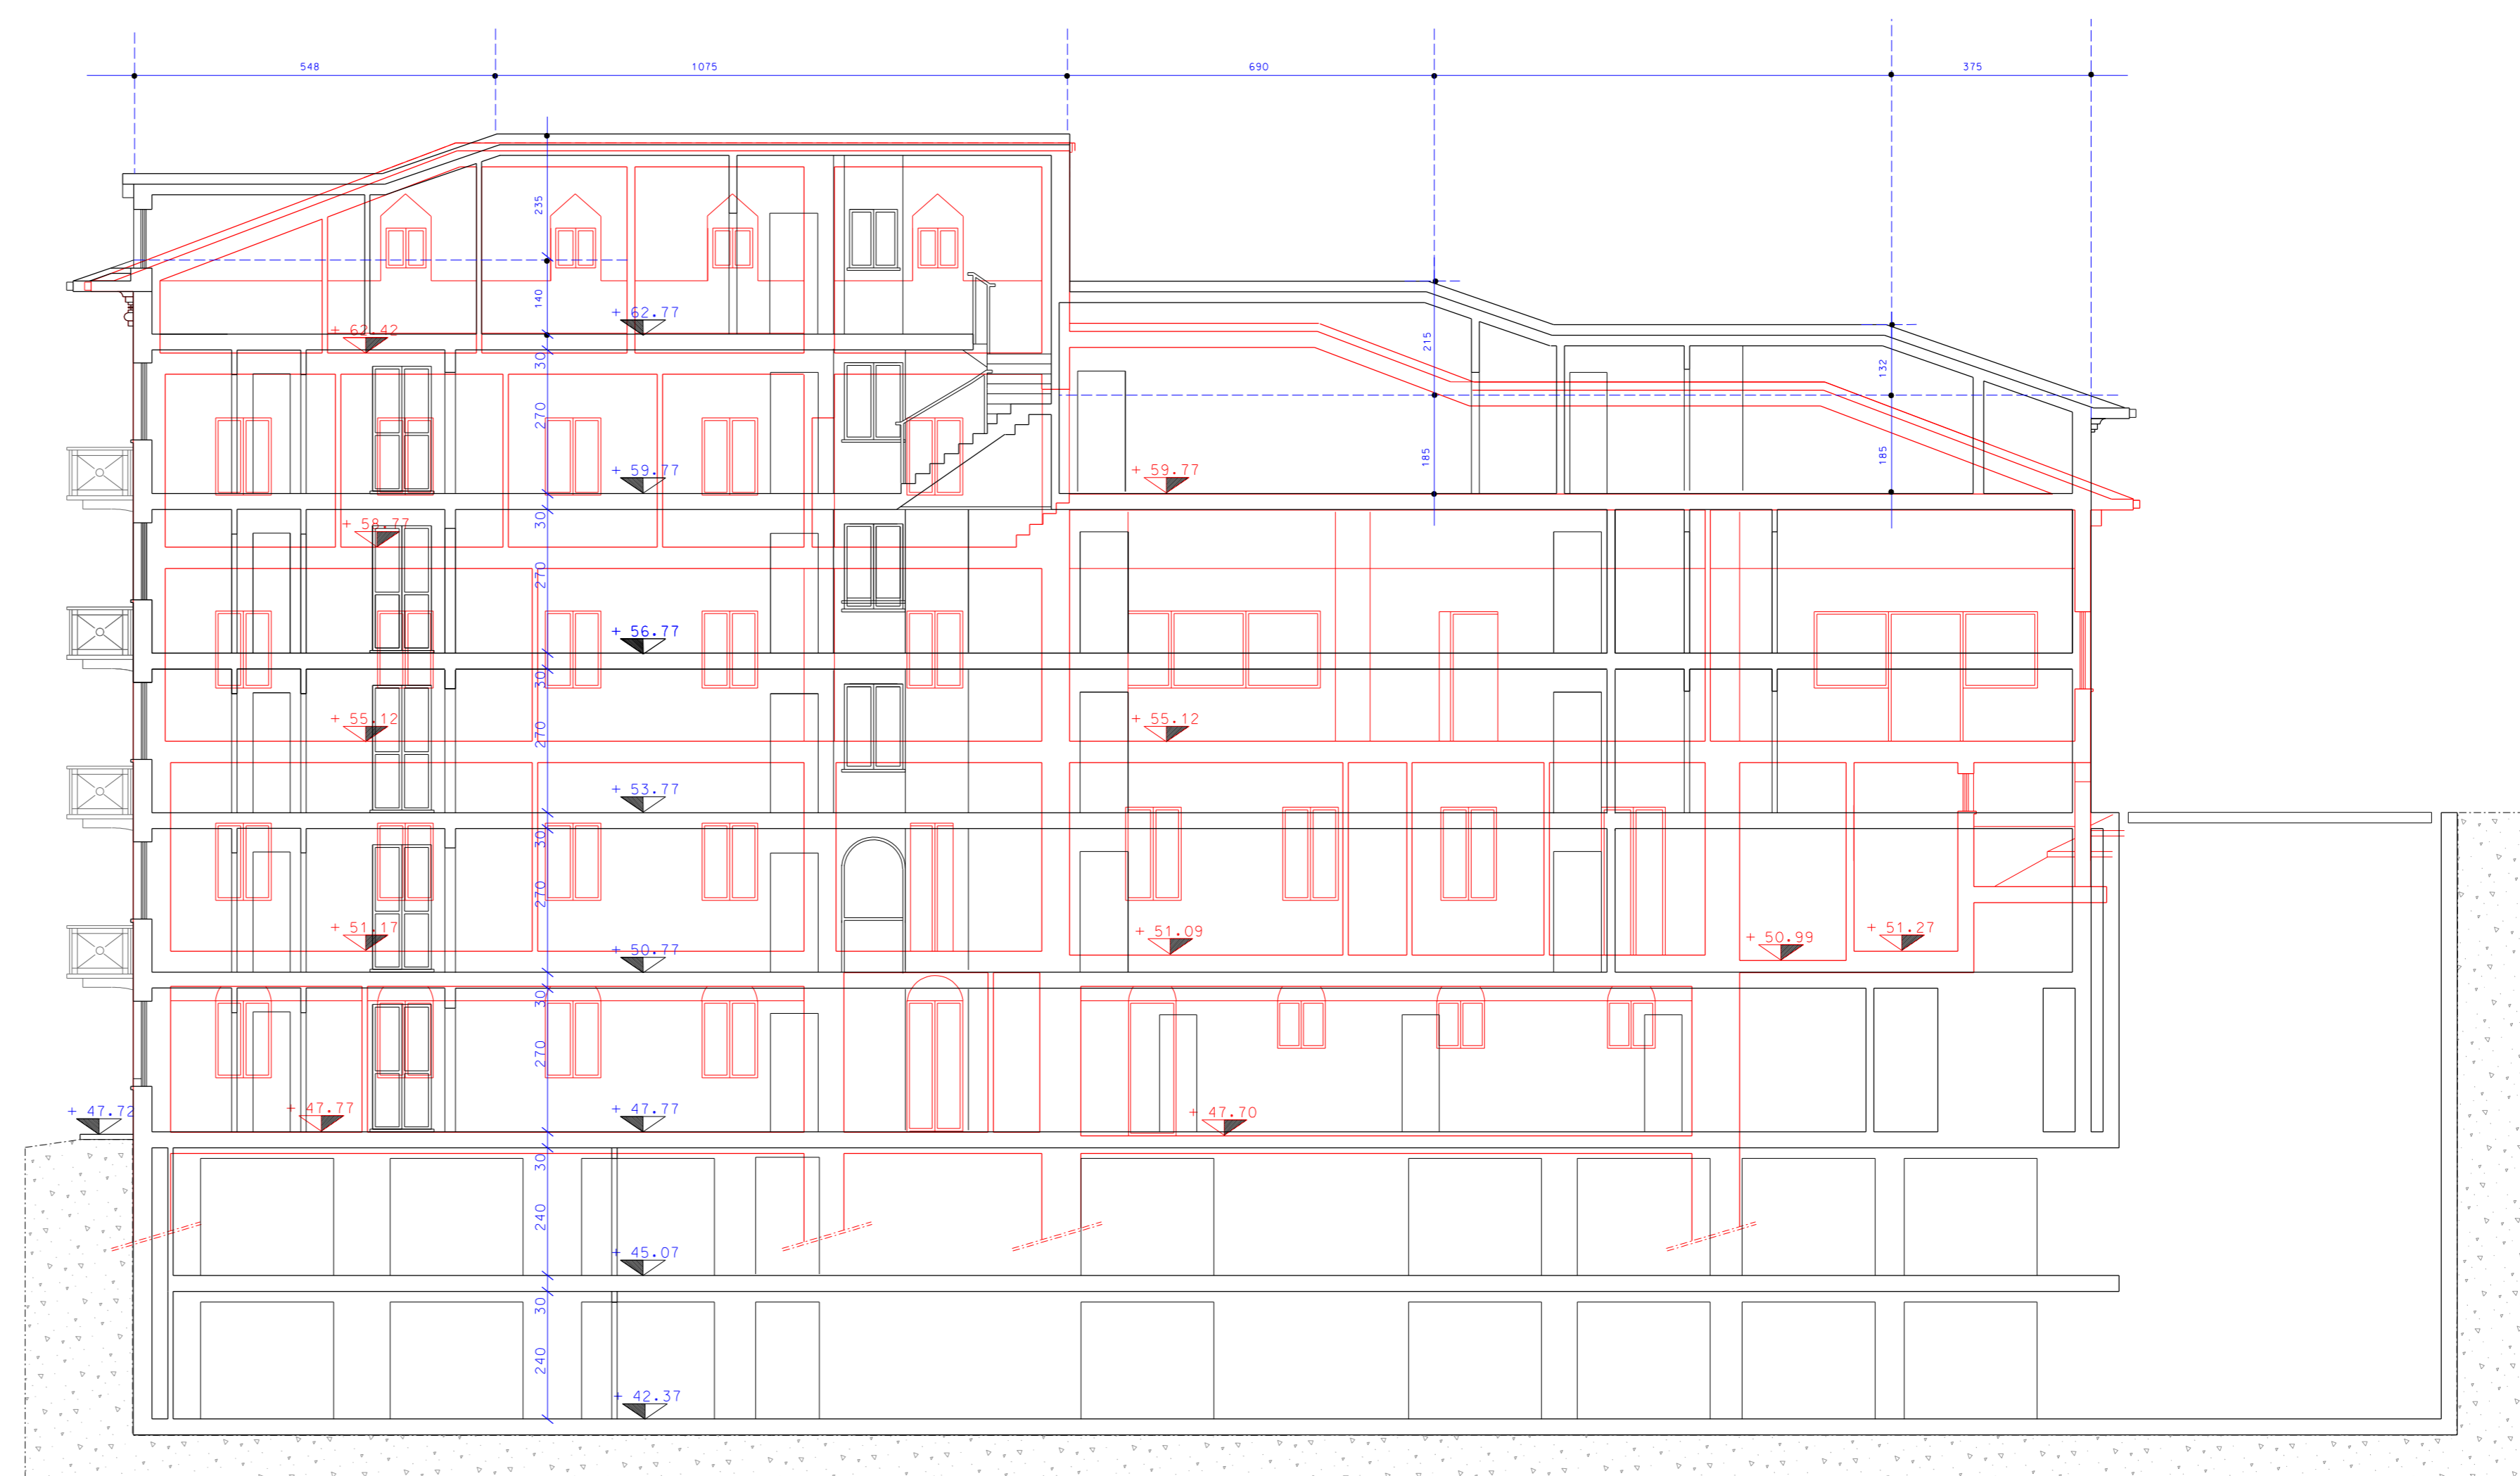

Sezione B B'