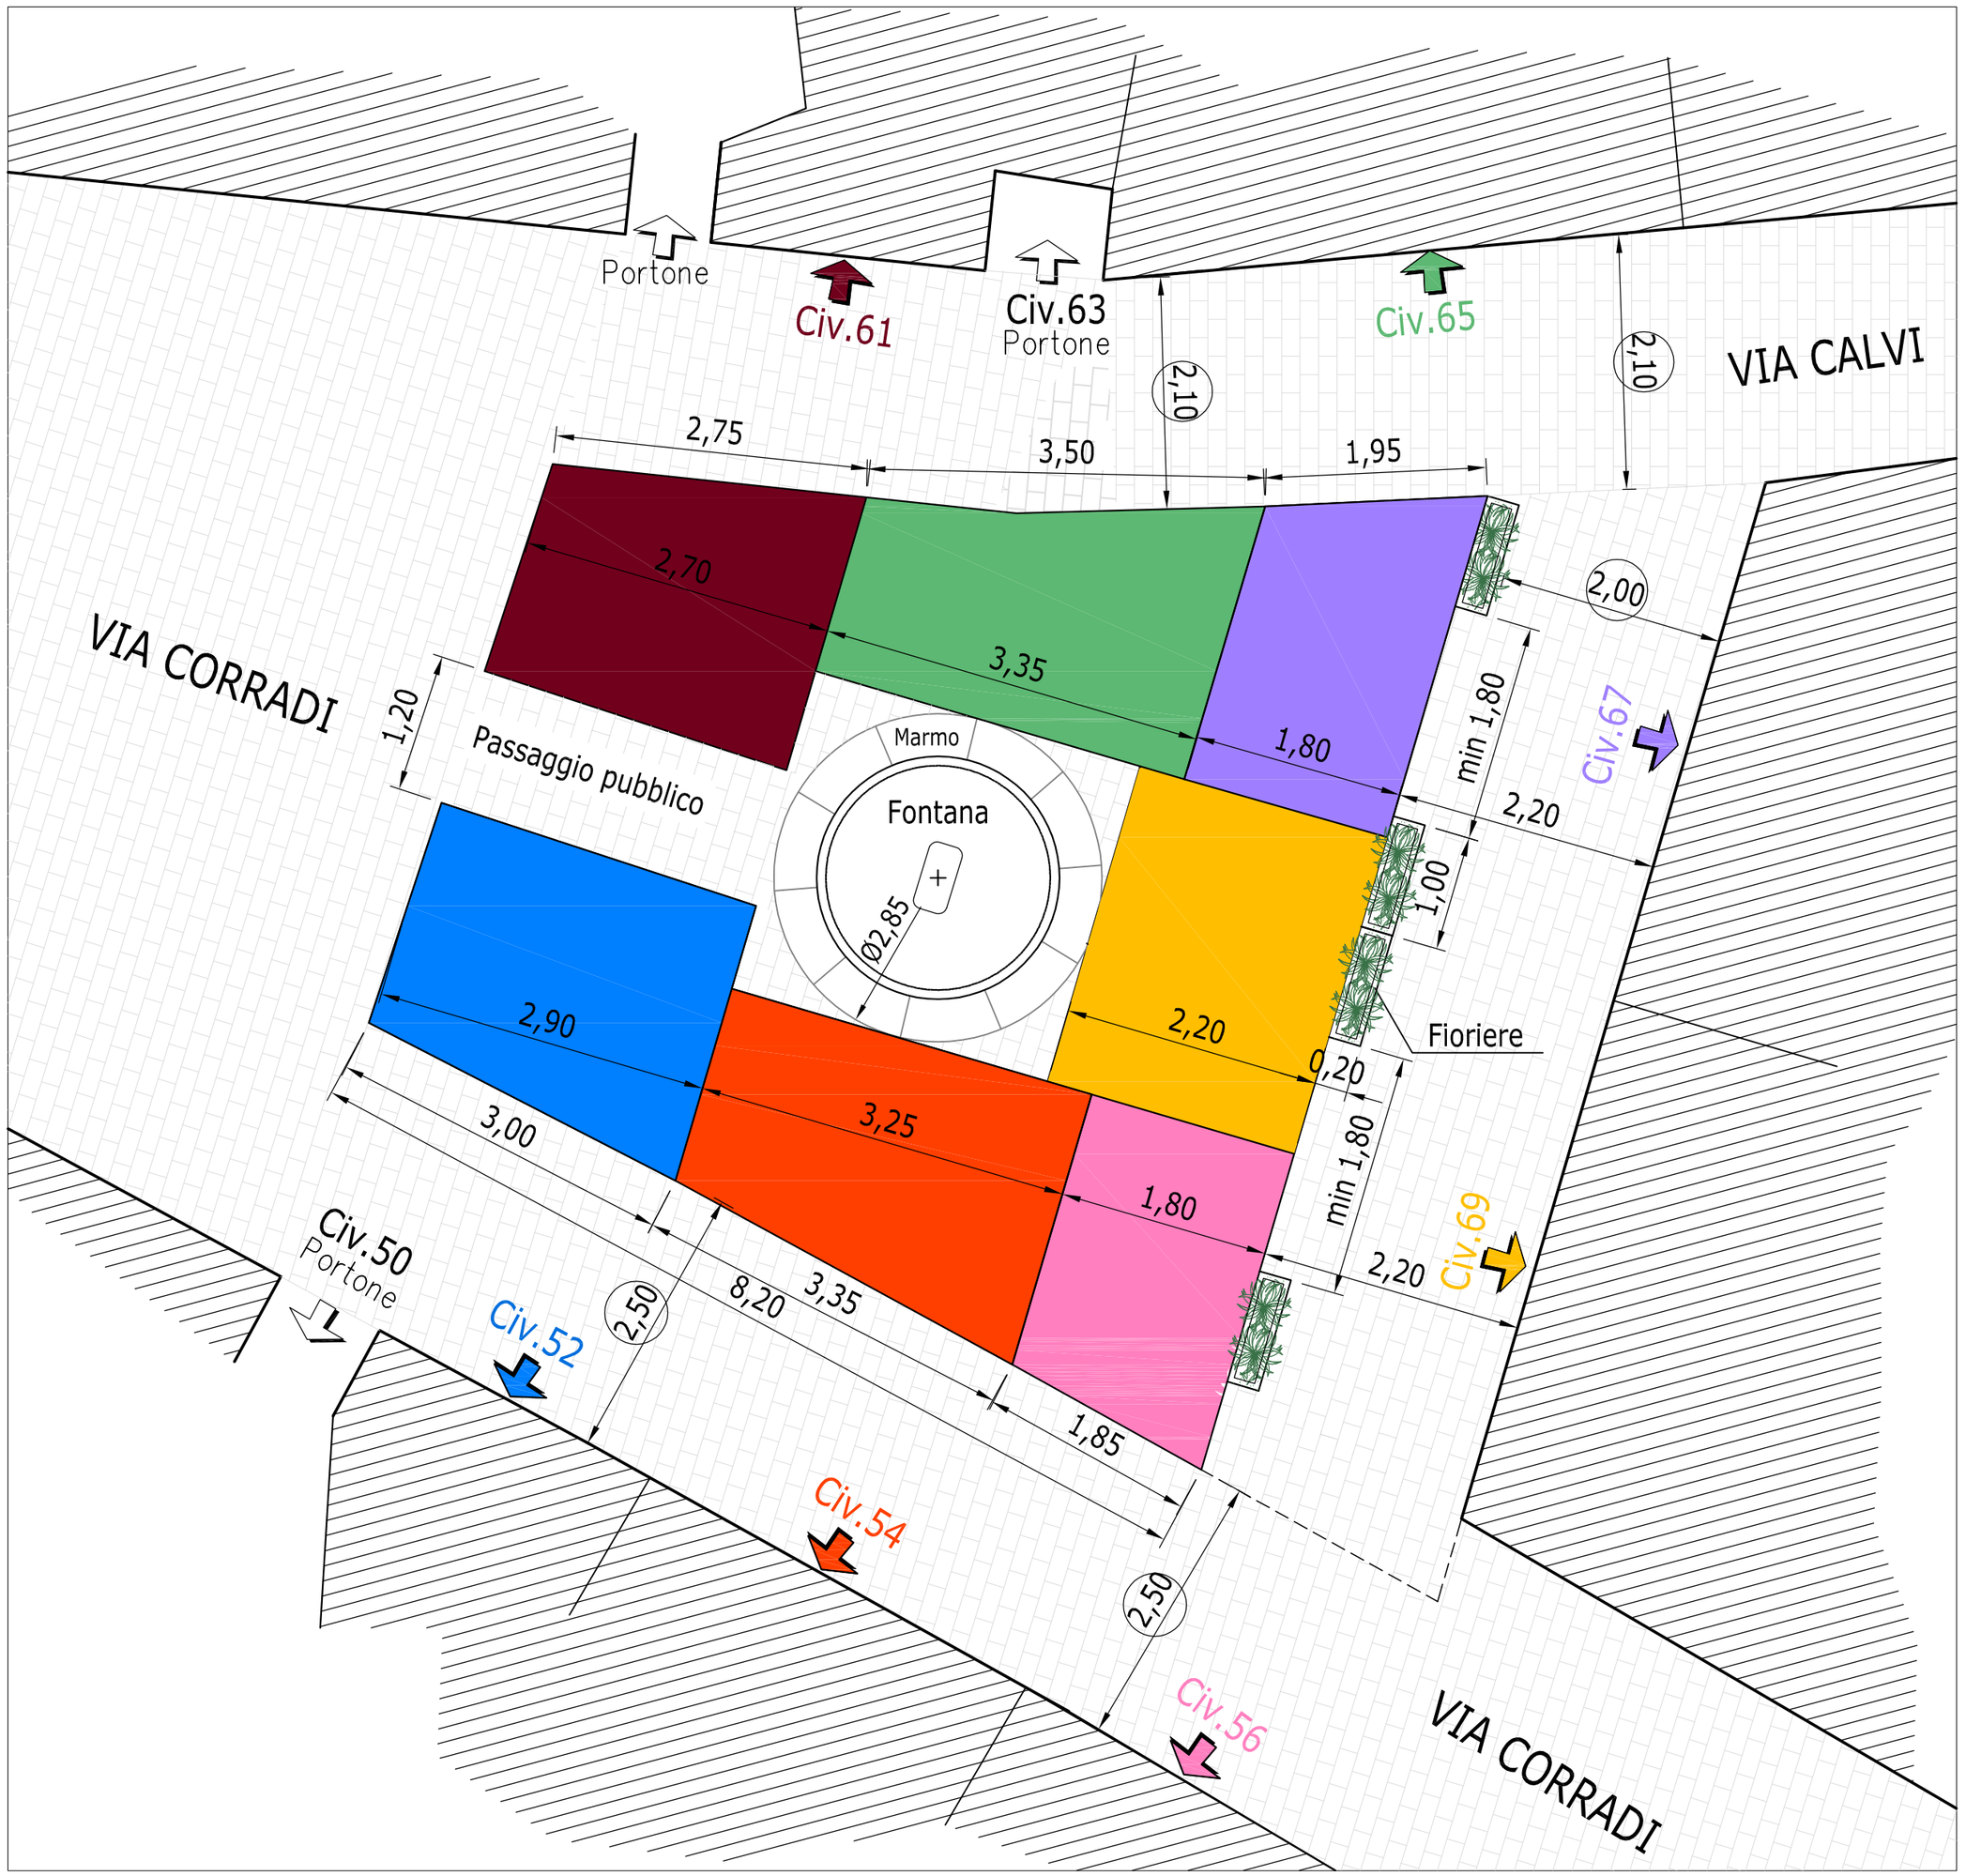


COMUNE DI SANREMO

Provincia di Imperia

SETTORE SERVIZI ALLE IMPRESE, AL TERRITORIO E SVILUPPO SOSTENIBILE

SPORTELLO UNICO ATTIVITA' PRODUTTIVE

| | |
|---|---|
| PIANO PARTICOLAREGGIATO D'AMBITO PER LA REGOLAMENTAZIONE DELLE OCCUPAZIONI DI SUOLO PUBBLICO IN VIA CORRADI (PIAZZETTA AREA FONTANA) | Tavola: unica |
| PLANIMETRIA DI PROGETTO | Scala: 1:50 |
| Il Dirigente: Ing. Danilo BURASTERO<br>Gli istruttori tecnici: Arch. Davide FIENGO  Geom. Tiziana FRIXIONE | Data: maggio '18 |